



FASADE


SV FASADA

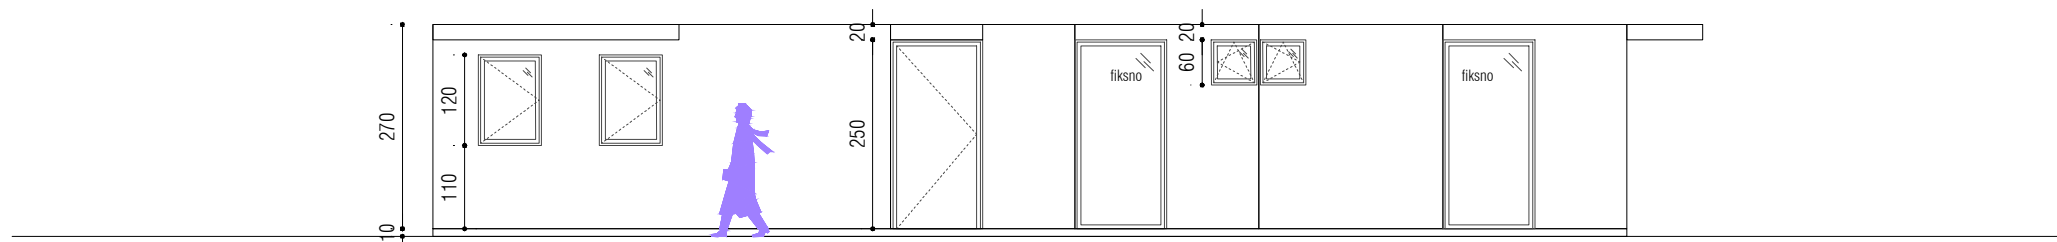


JZ FASADA

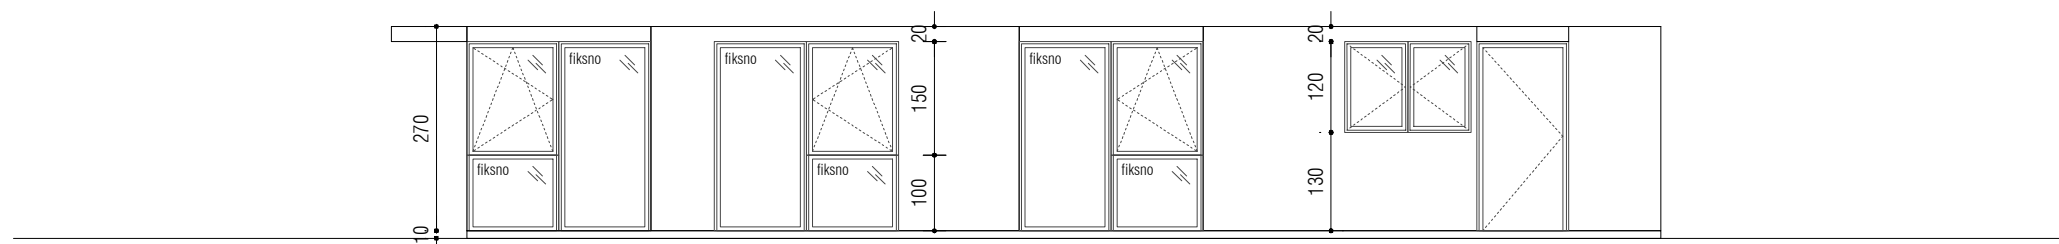

SZ FASADA

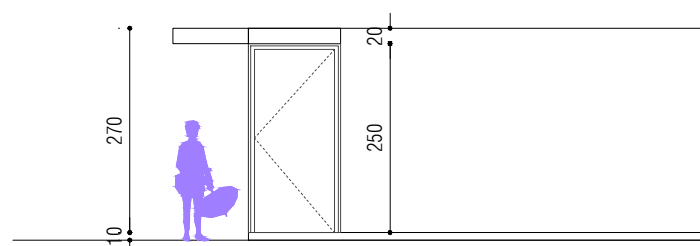


JV FASADA

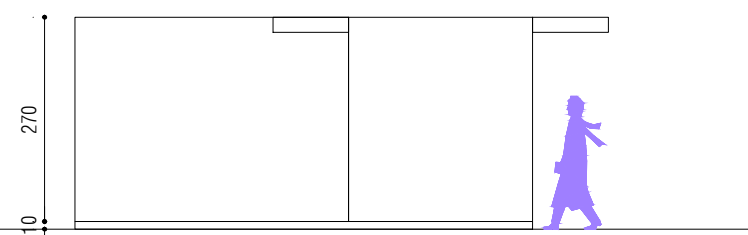

OPOMBE:

- FTVL paneli (RAL: bela barva)
- FTV paneli v WCju - ista barva kot pri FTVL panelih
- zasteklitve do vrha panelov
- zunanje klima enote na čim manj motečih mestih

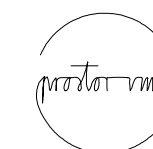

**ZD BREŽICE
ENOTA COVID**

PROJEKTANT	Prostor vmes Sp. Libna 10, 8270 Krško
NAROČNIK	ZDRAVSTVENI DOM BREŽICE Černelčeva cesta 8, 8250 Brežice
LOKACIJA UREDITVE	BREŽICE, ZD BREŽICE
PROJEKTANTI	Lara Gligič, mag. inž. kraj. arh. Laura Klenovšek, mag. inž. arh. Neža Krošelj, mag. inž. arh.
VSEBINA RISBE	FASADE
FAZA	ZASNOVA OBJEKTA
MERILO	1: 100
DATUM	januar 2022
ŠT. LISTA	2