



Ta načrt velja za pogodbeno določene namene.

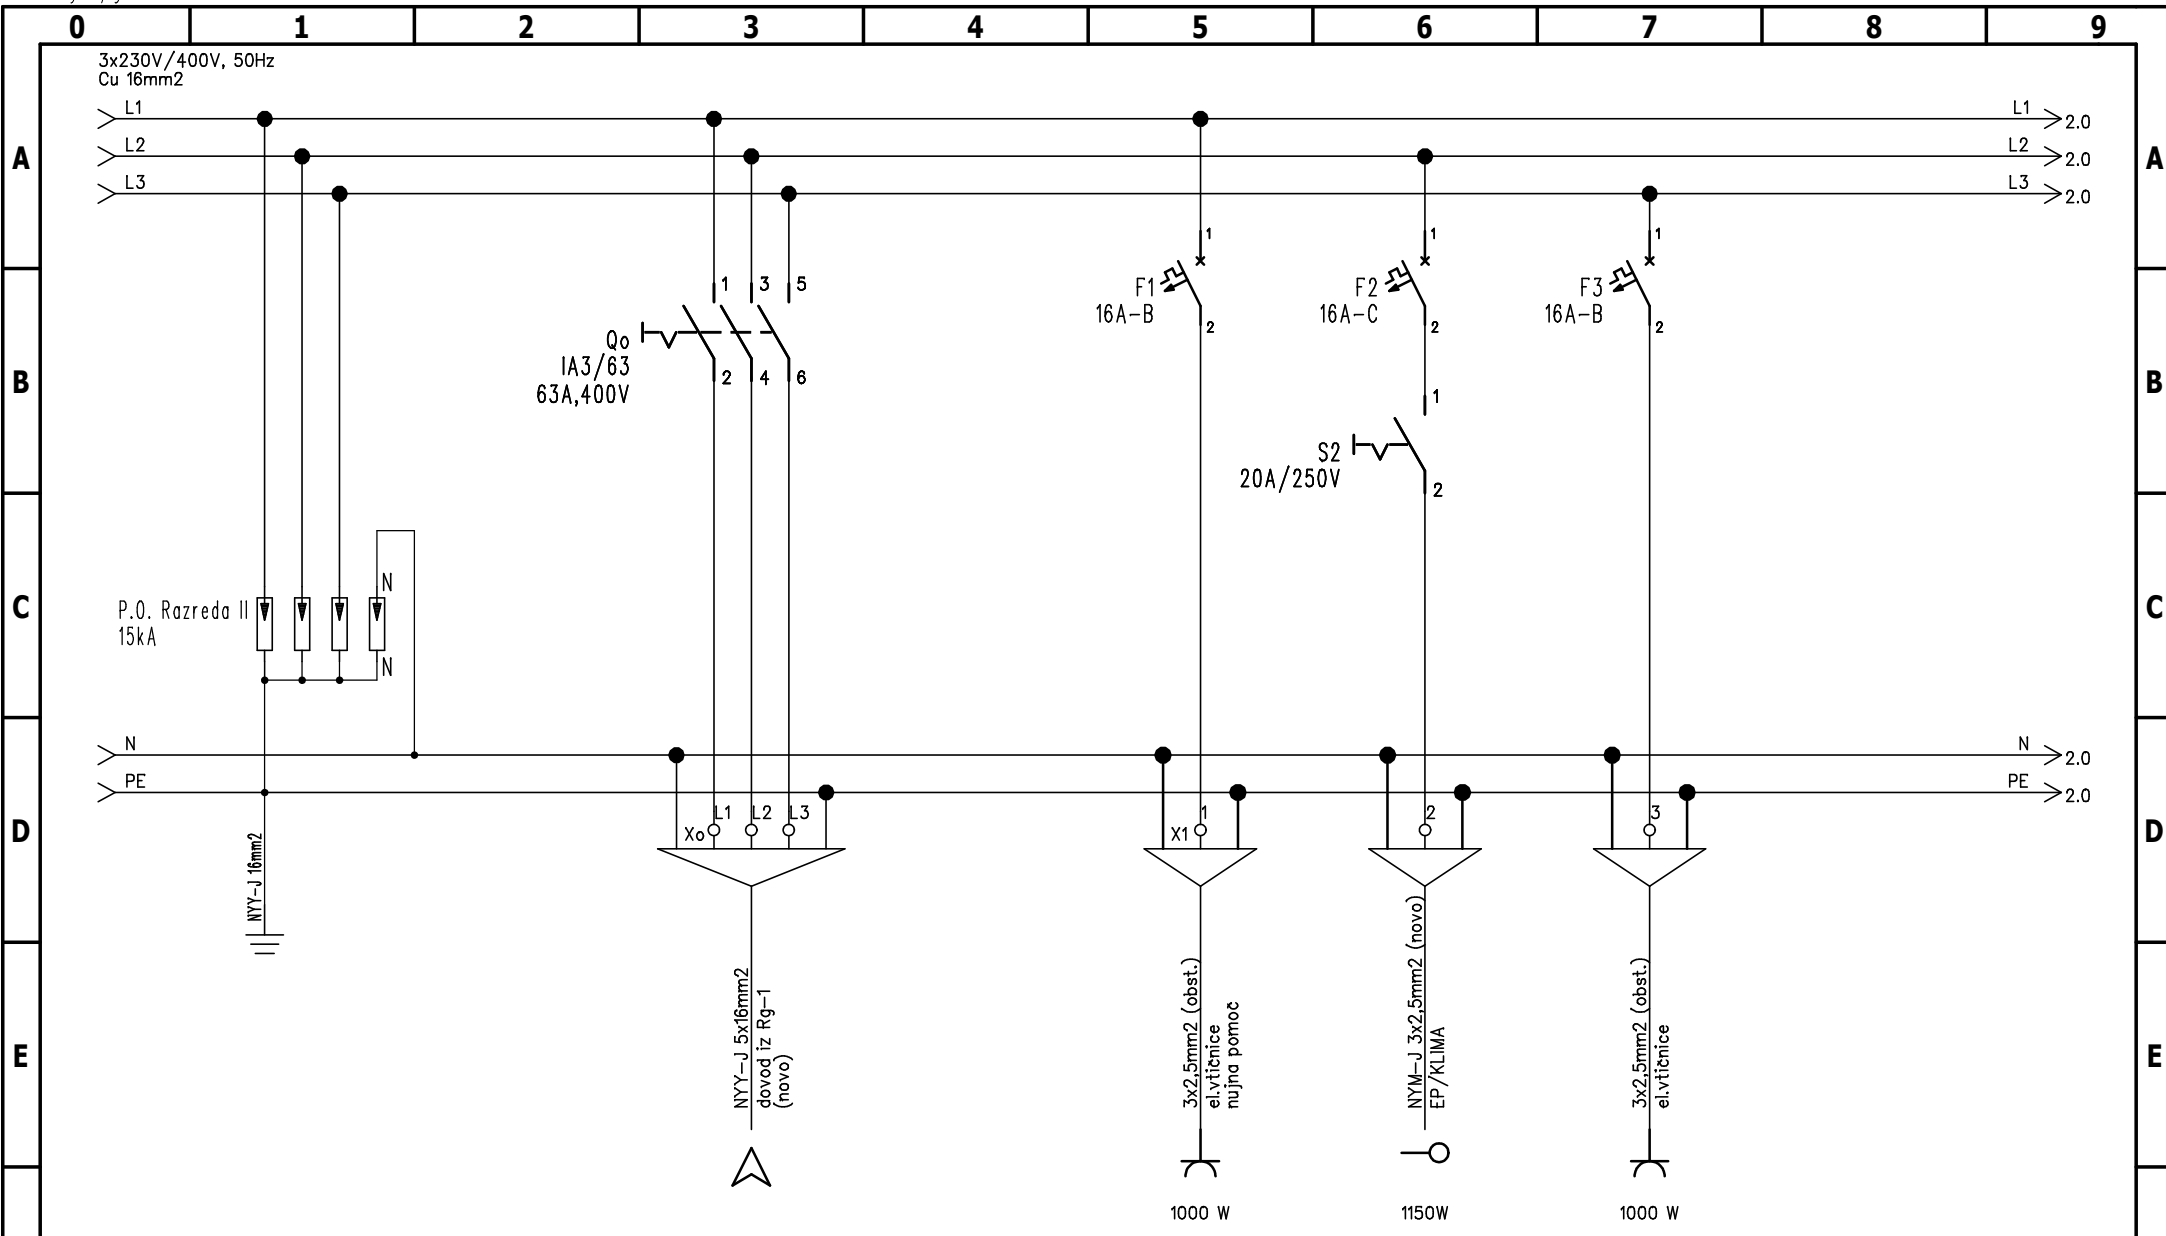


F	projektant:	investitor:	objekt:		vrsta risbe:									
		ZDRAVSTVENI DOM BREŽICE Černelčeva cesta 8, Brežice	REKONSTRUKCIJA EL. RAZDELILNIH OMARIC IN GLAVNEGA RAZVODNEGA OMREŽJA		HEMA ELEKTRIČNEGA RAZDELILCA R2.1									
	OP/OPDN:	mag. Vinko Volčanjk, u.d.i.e.	IZS E-0746	vrsta/del. načrta:	st. načrta:	datum:	merilo:	številka projekta:	vrsta projekta:	vrsta načrta:	st. risbe:	st. lista:	st. listov:	sprejeto:
	SP:	Damjan Mežič, d.i.e.	.	4	SPK-4	november 2010	/	10273-00	-PZI	-4-	-102	1	6	0

Ta načrt velja za pogodbeno določene namene.

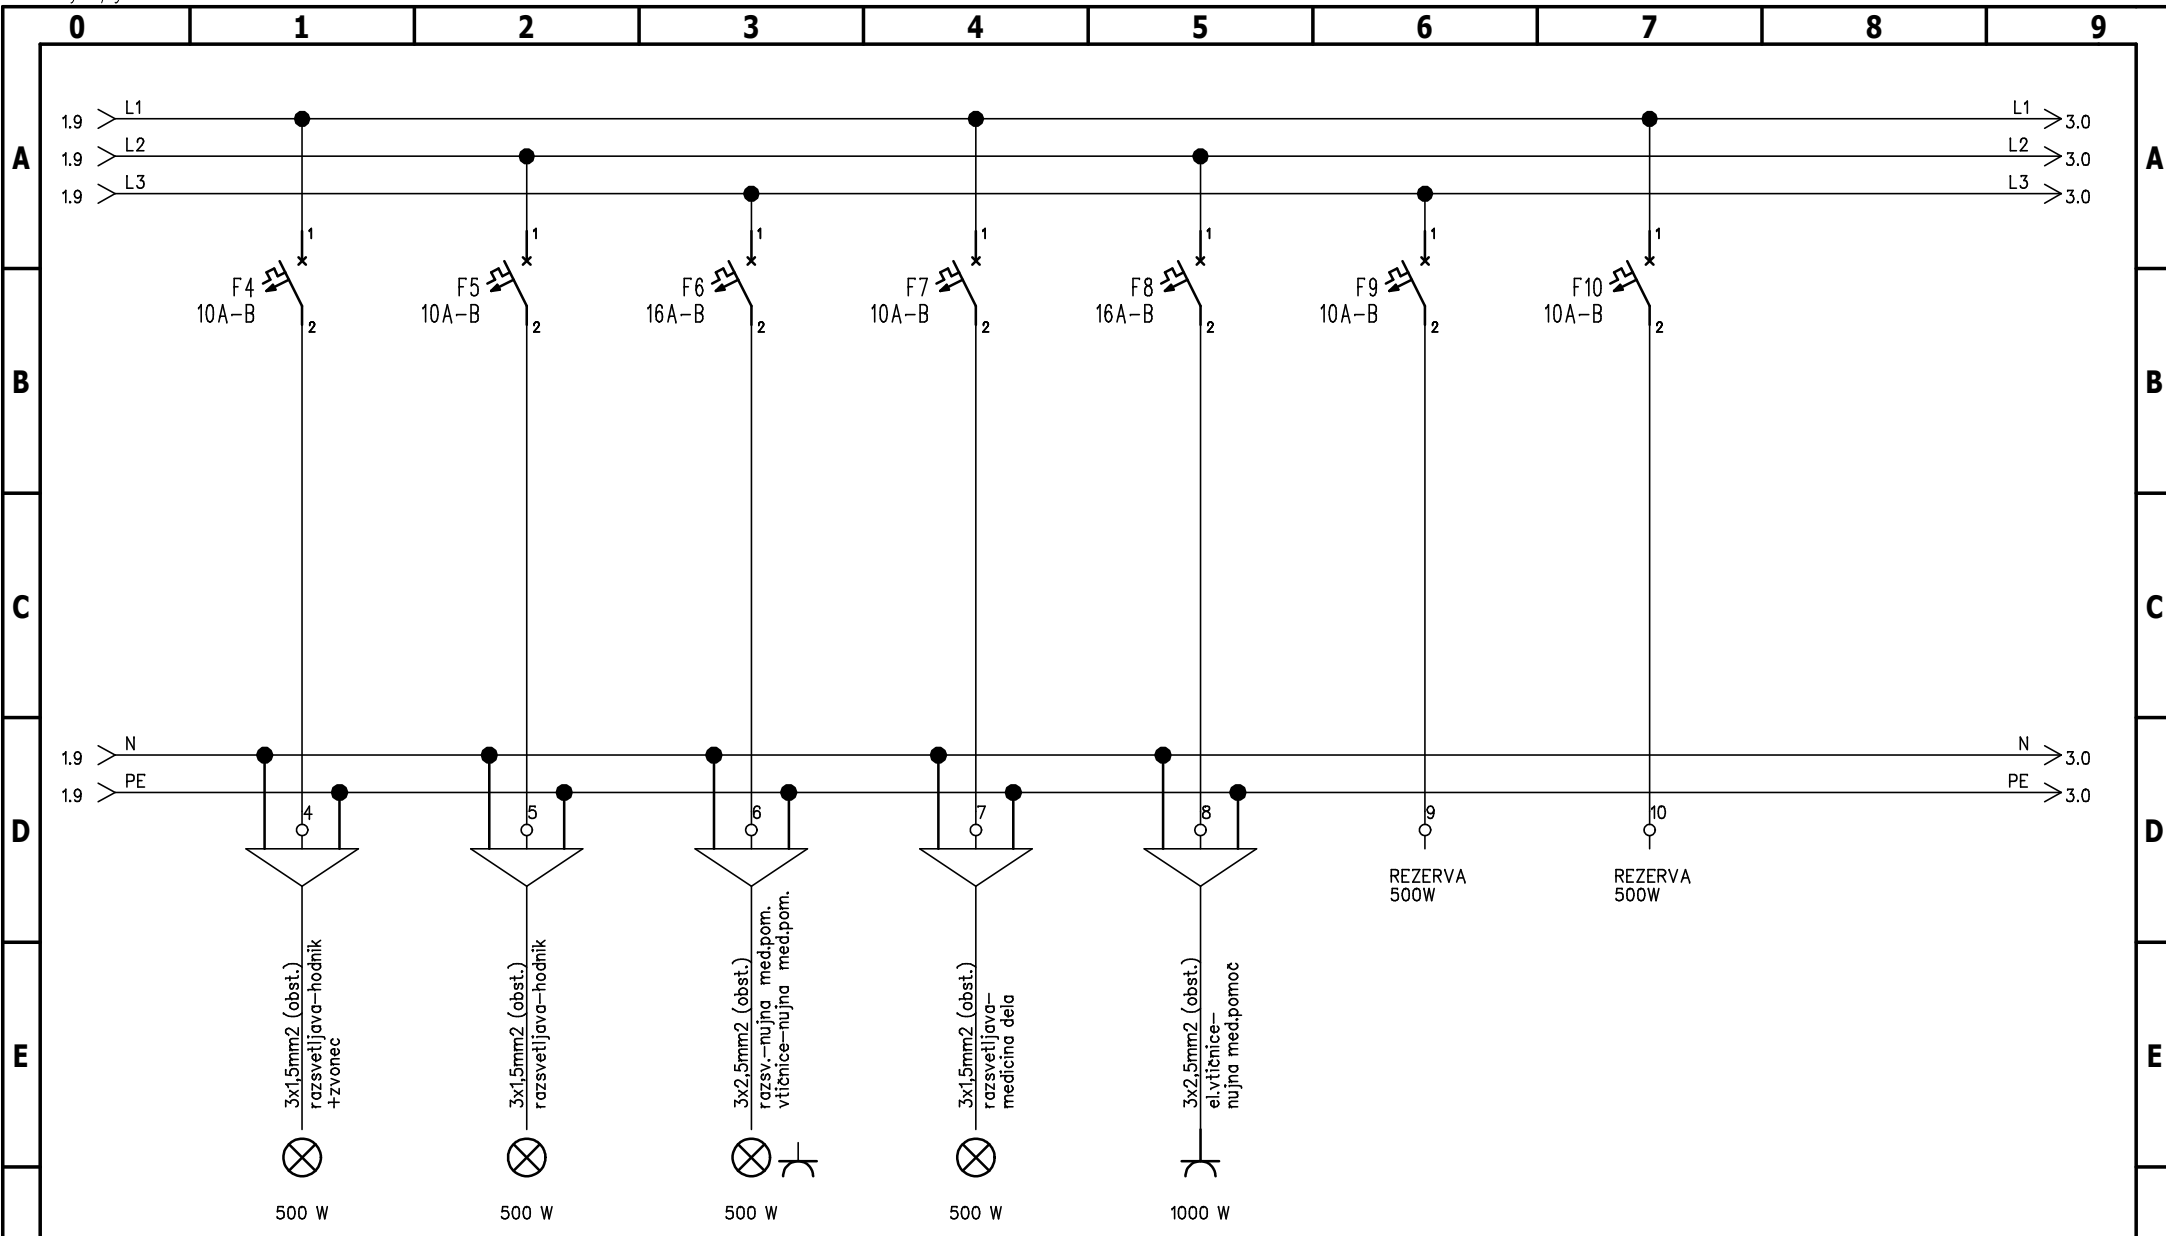


F	projektant:	investitor: <b>ZDRAVSTVENI DOM BREŽICE</b> Černelčeva cesta 8, Brežice			objekt: <b>REKONSTRUKCIJA EL. RAZDELILNIH OMARIC</b> IN GLAVNEGA RAZVODNEGA OMREŽJA			vrsta risbe: <b>HEMA ELEKTRIČNEGA RAZDELILCA</b> R2.1						
	OP/OPDN:	mag. Vinko Volčanjk, u.d.i.e.	IZS E-0746	vrsta/del. načrta:	st. načrta:	datum:	merilo:	številka projekta:	vrsta projekta:	vrsta načrta:	st. risbe:	st. lista:	st. listov:	sprejeto:
	SP:	Damjan Mežič, d.i.e.		4	SPK-4	november 2010	/	10273-00	-PZI	-4-	-102	2	6	0


Ta načrt velja za pogodbeno določene namene.

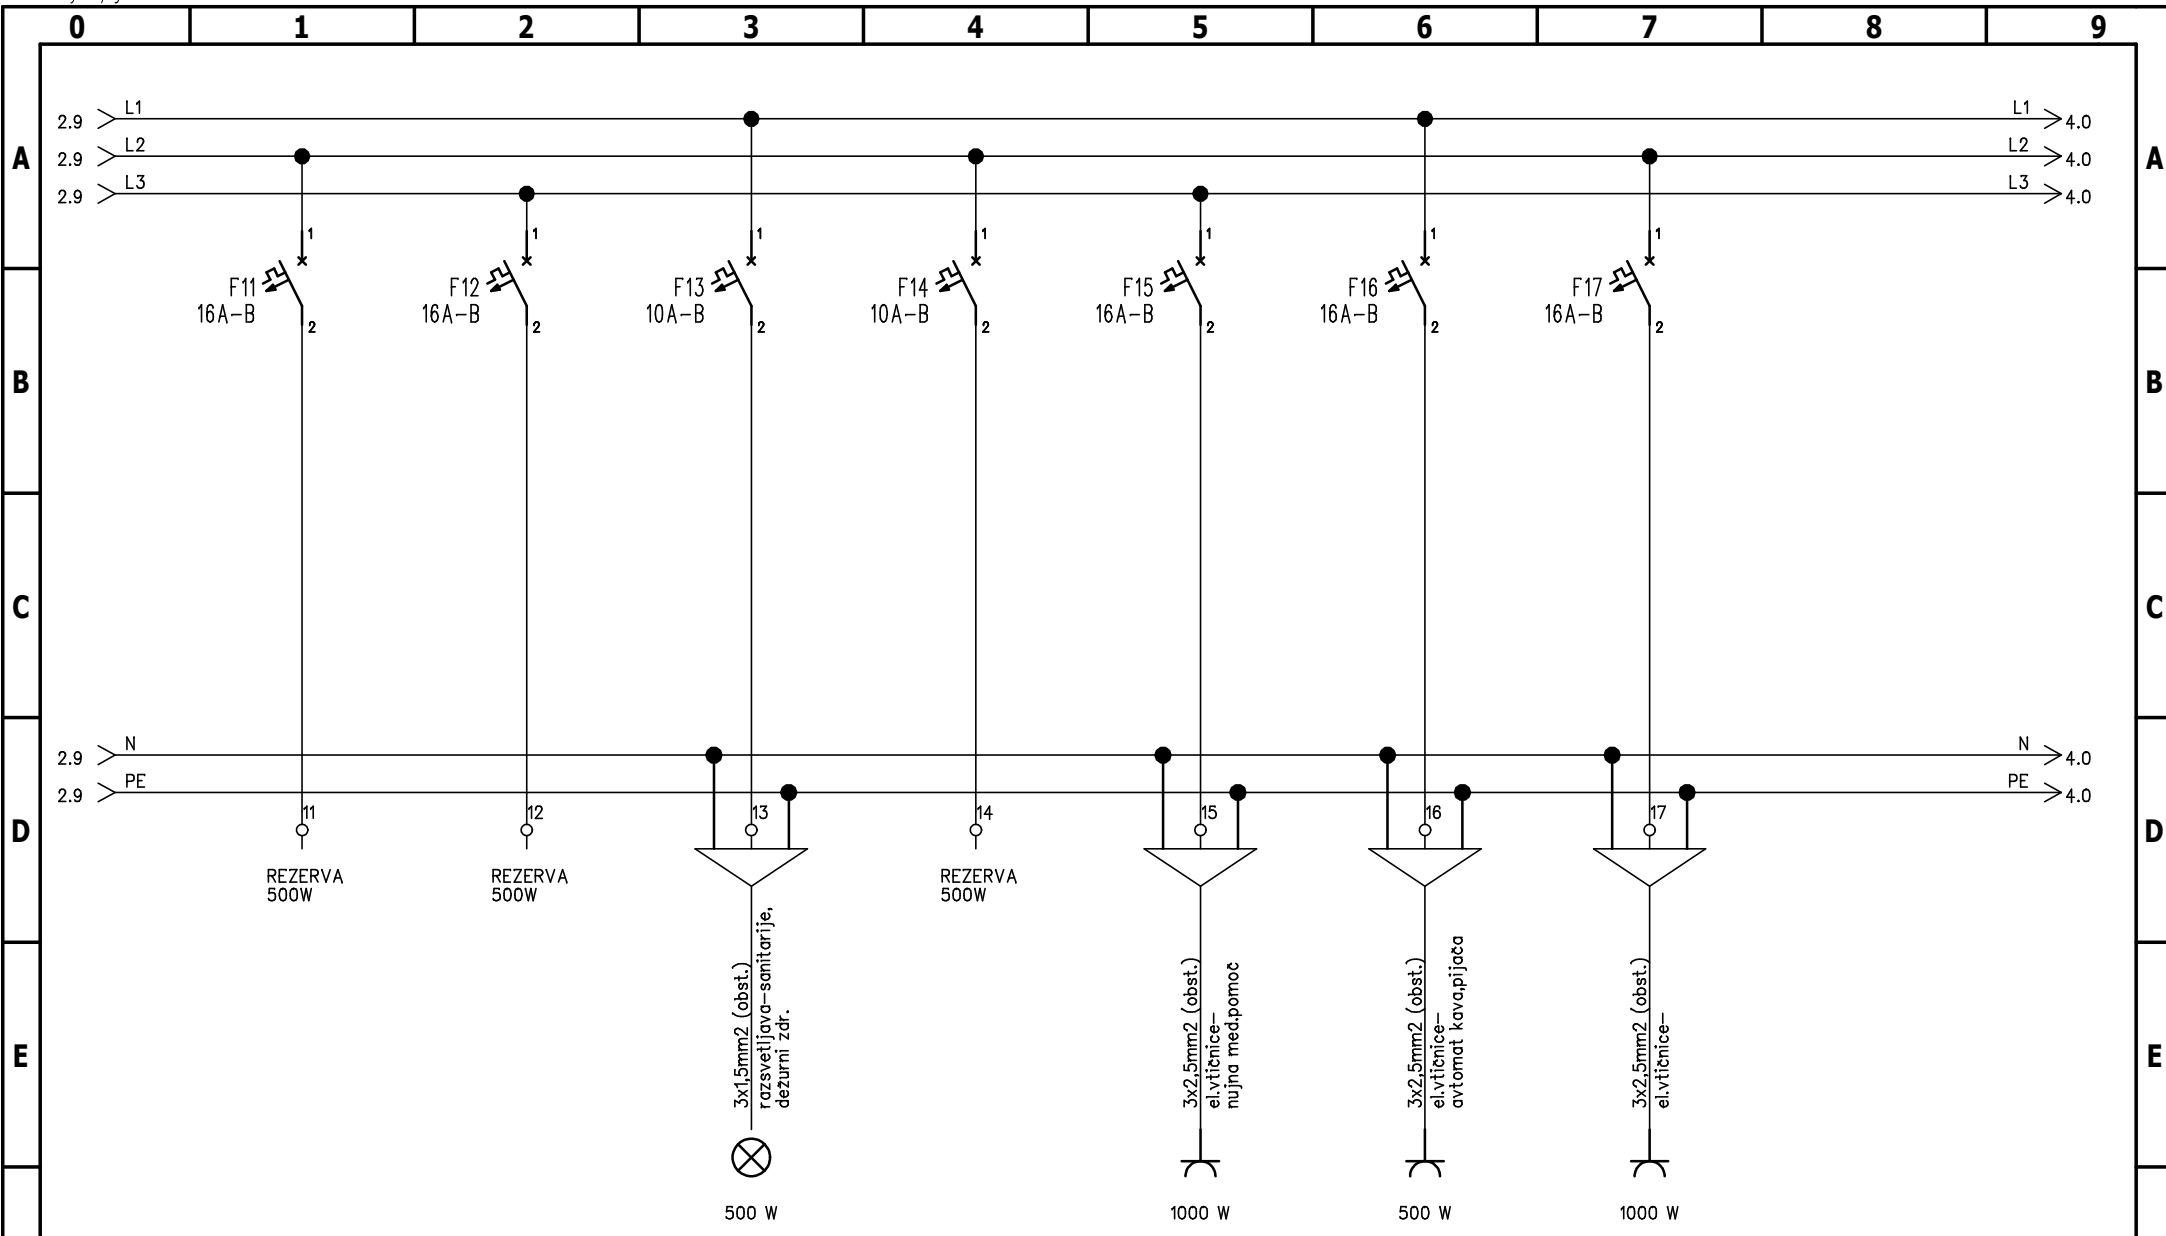


F	projektant:	investitor: <b>ZDRAVSTVENI DOM BREŽICE</b> Černelčeva cesta 8, Brežice	objekt: <b>REKONSTRUKCIJA EL. RAZDELILNIH OMARIC</b> IN GLAVNEGA RAZVODNEGA OMREŽJA				vrsta risbe: <b>HEMA ELEKTRIČNEGA RAZDELILCA</b> R2.1							
	OP/OPDN:		mag. Vinko Volčanjk, u.d.i.e.	IZS E-0746	vrsta/del načrta:	st. načrta:	datum:	merilo:	stevilo projekta:	vrsta projekta:	vrsta načrta:	st. risbe:	st. lista:	st. listov:
	SP:	Damjan Mežič, d.i.e.		4	SPK-4	november 2010	/	1 0 2 7 3 - 0 0	- P Z I	- 4 -	- 1 0 2	3	6	0

Ta načrt velja za pogodbeno določene namene.

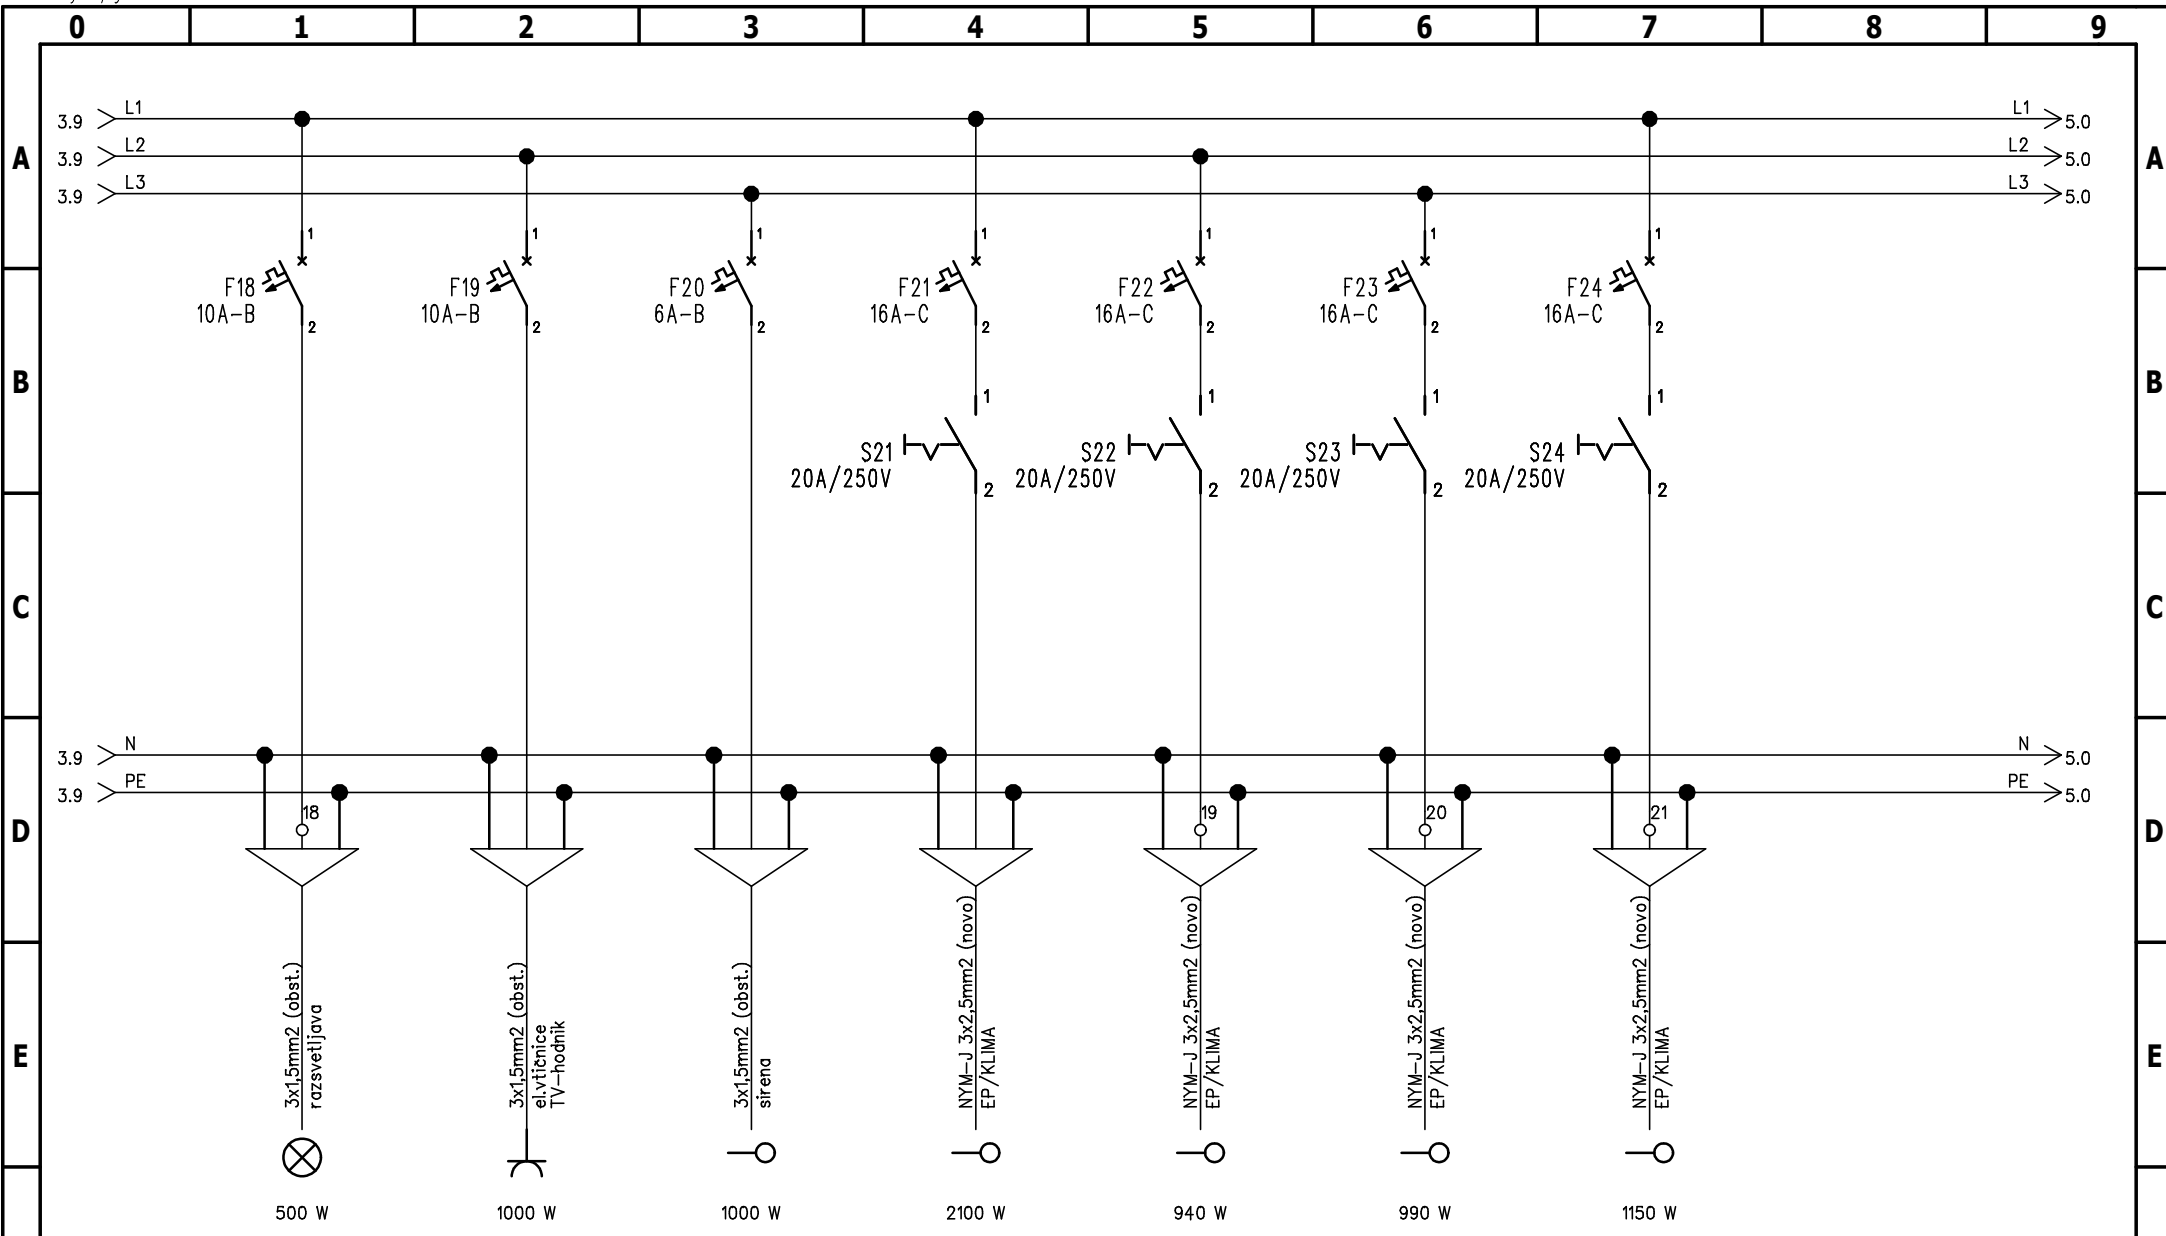


F	projektant:	investitor: <b>ZDRAVSTVENI DOM BREŽICE</b> Černelčeva cesta 8, Brežice	objekt: <b>REKONSTRUKCIJA EL. RAZDELILNIH OMARIC</b> <b>IN GLAVNEGA RAZVODNEGA OMREŽJA</b>				vrsta risbe: <b>HEMA ELEKTRIČNEGA RAZDELILCA</b> <b>R2.1</b>						
			OP/OPDN: mag. Vinko Volčanjk, u.d.i.e.	IZS E-0746	vrsta/del načrta: 4	st. načrta: SPK-4	datum: november 2010	merilo: /	stevilka projekta: 10273-00	vrsta projekta: -PZI-	vrsta načrta: -4-	st. risbe: -102	st. lista: 4

Ta načrt velja za pogodbeno določene namene.

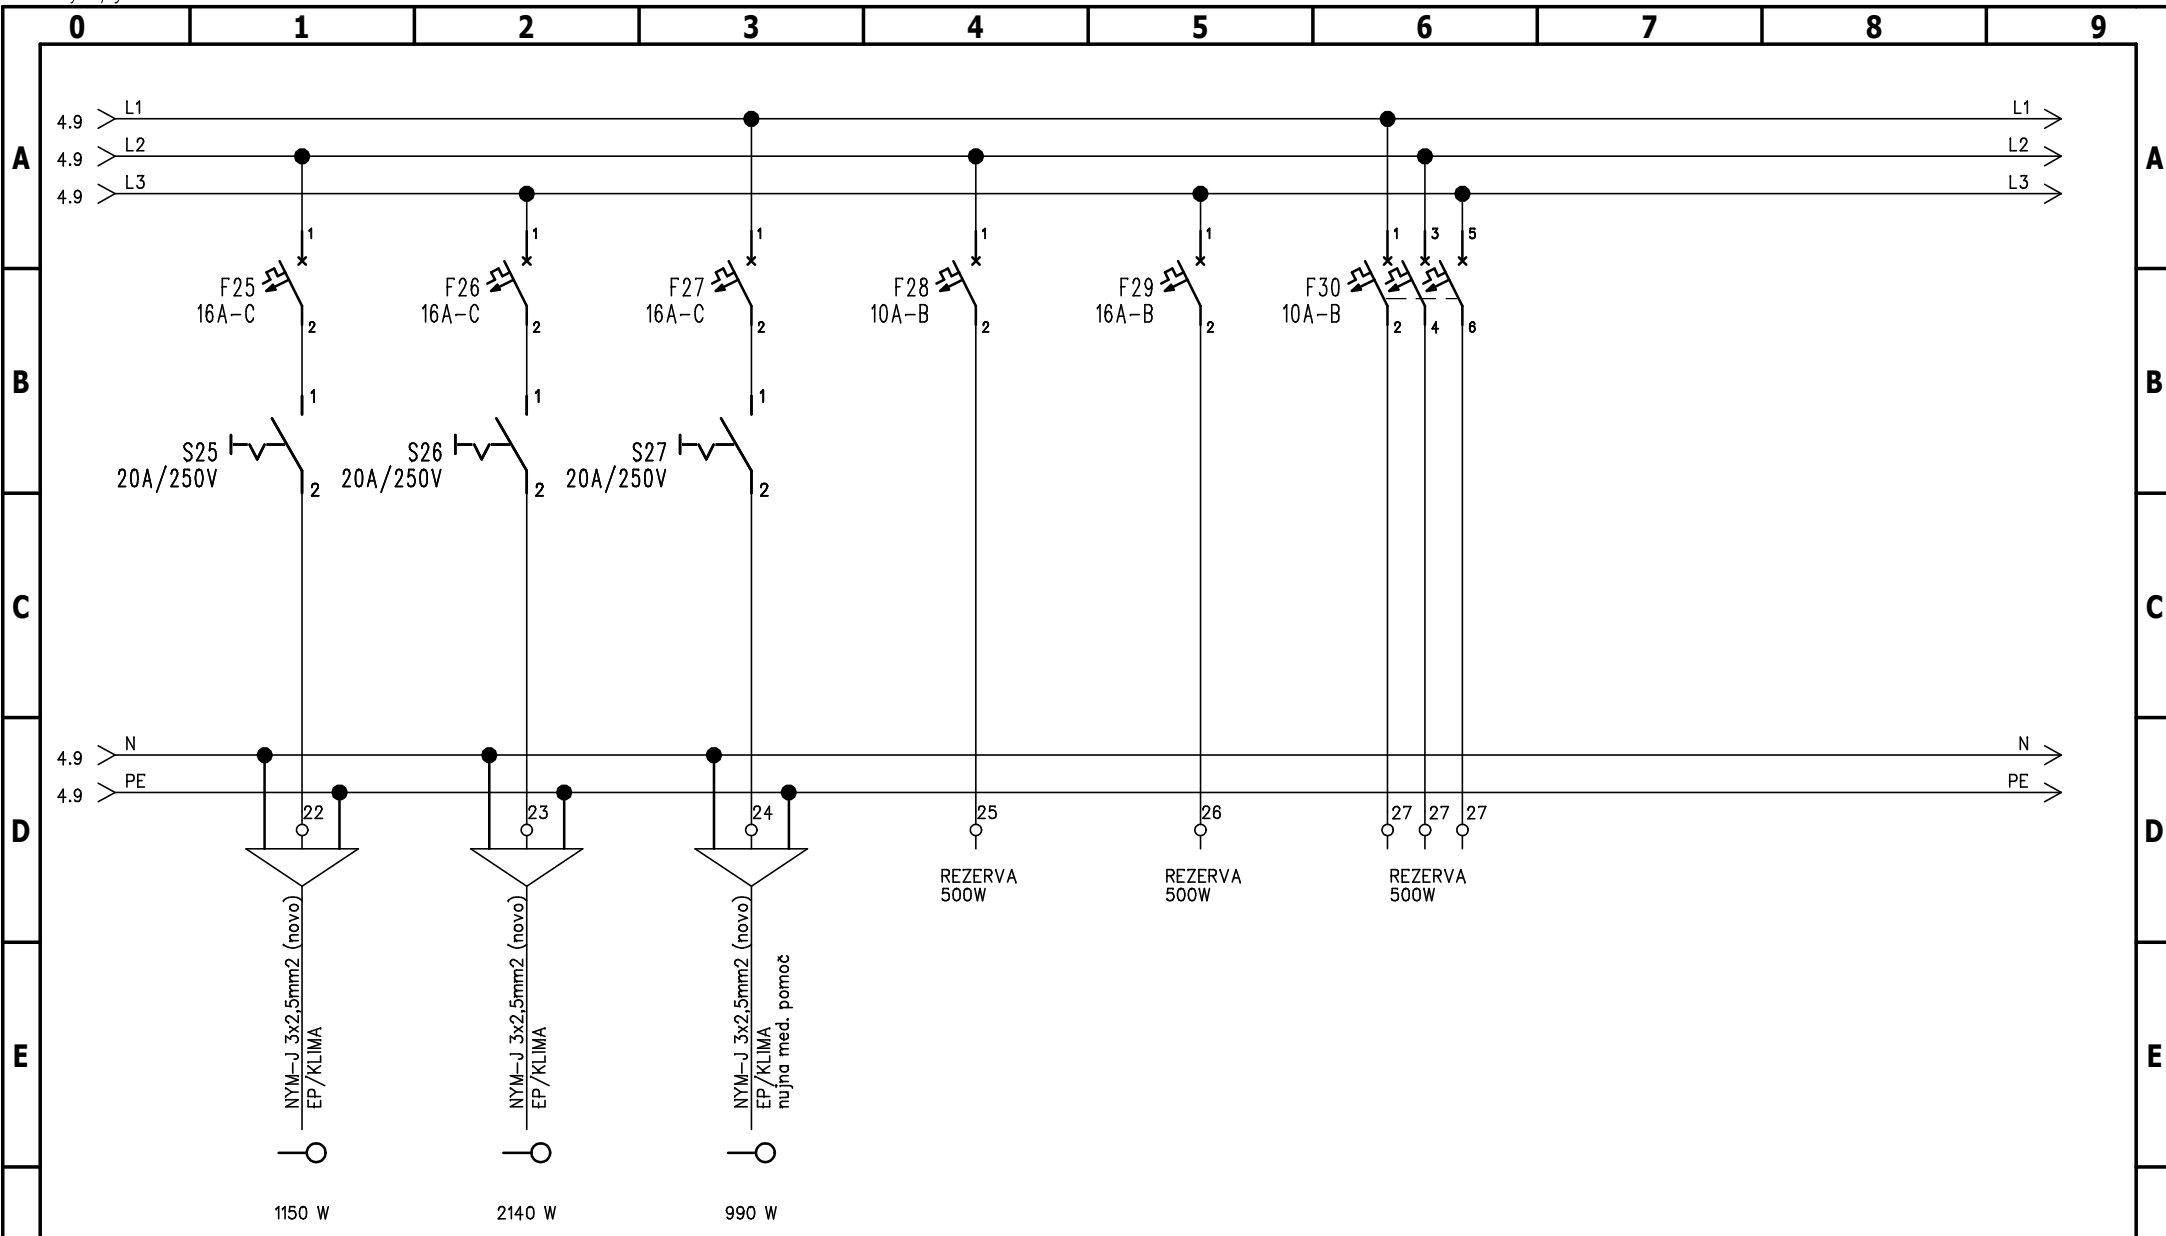

F	projektant:	investitor: <b>ZDRAVSTVENI DOM BREŽICE</b> Černelčeva cesta 8, Brežice	objekt: <b>REKONSTRUKCIJA EL. RAZDELILNIH OMARIC</b> IN GLAVNEGA RAZVODNEGA OMREŽJA	vrsta risbe: <b>HEMA ELEKTRIČNEGA RAZDELILCA</b> R2.1											
	OP/OPDN:				mag. Vinko Volčanjk, u.d.i.e.	IZS E-0746	vrsta/del. načrta:	st. načrta:	datum:	merilo:	stevila projekta:	vrsta projekta:	vrsta načrta:	st. risbe:	st. lista:
	SP:	Damjan Mežič, d.i.e.			4	SPK-4	november 2010	/	10273-00	-PZI	-4-	-102	5	6	0

Ta načrt velja za pogodbeno določene namene.

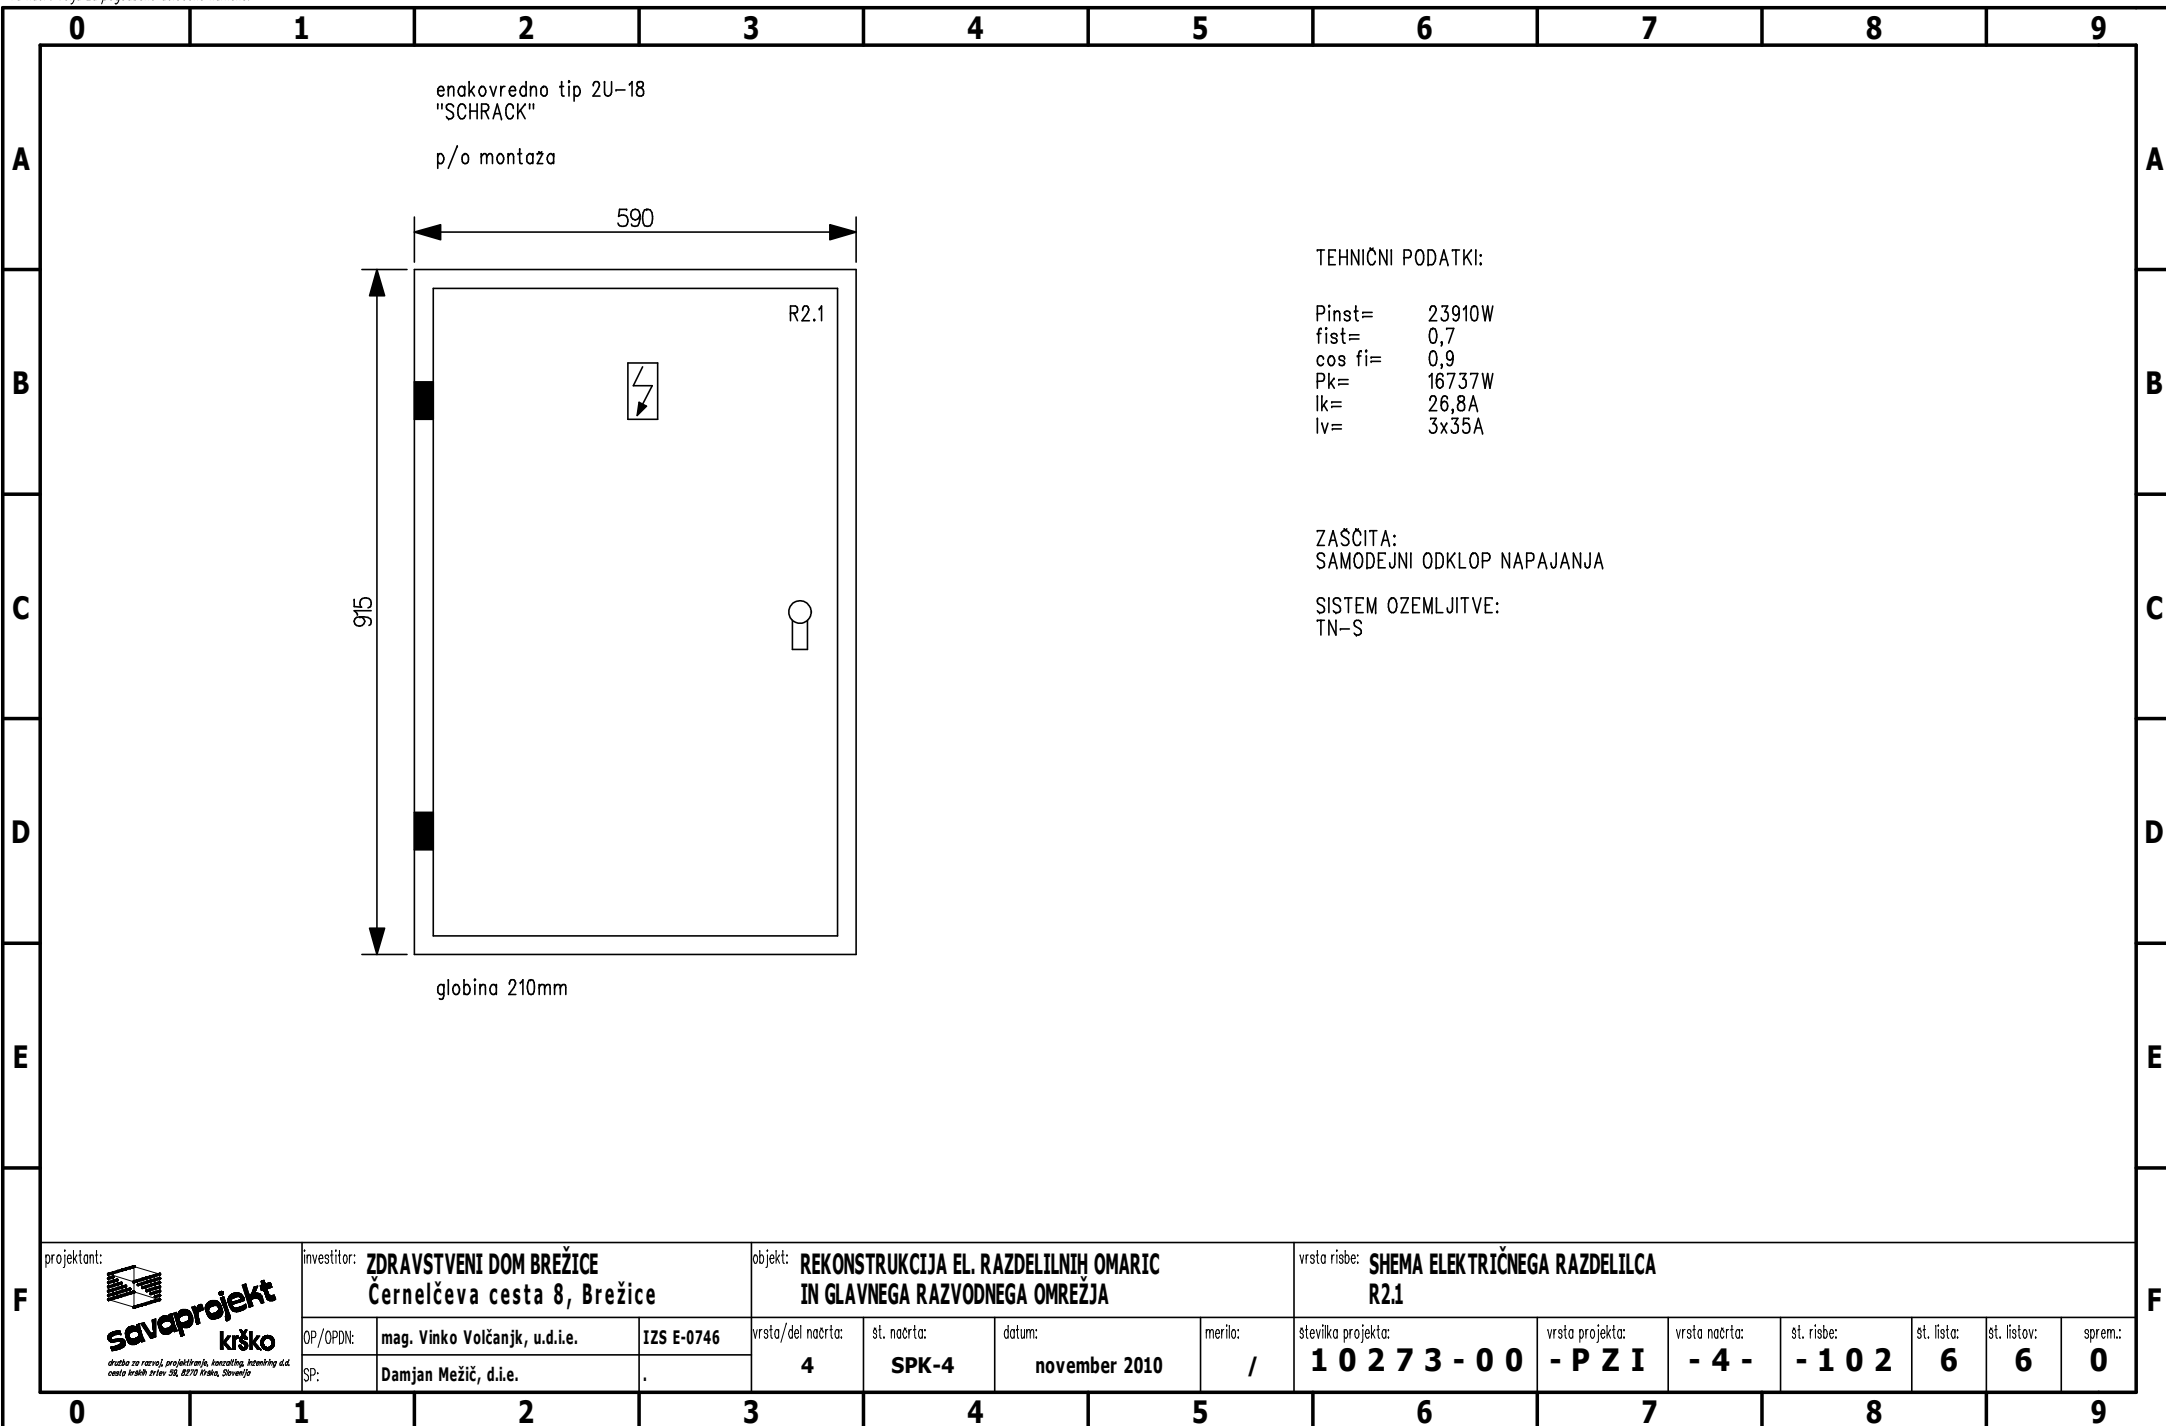

TEHNIČNI PODATKI:

Pinst= 23910W  
 fist= 0,7  
 cos fi= 0,9  
 Pk= 16737W  
 lk= 26,8A  
 lv= 3x35A

ZAŠČITA:  
 SAMODEJNI ODKLOP NAPAJANJA

SISTEM OZEMLJITVE:  
 TN-S