




Ta načrt velja za pogodbeno določene namene.

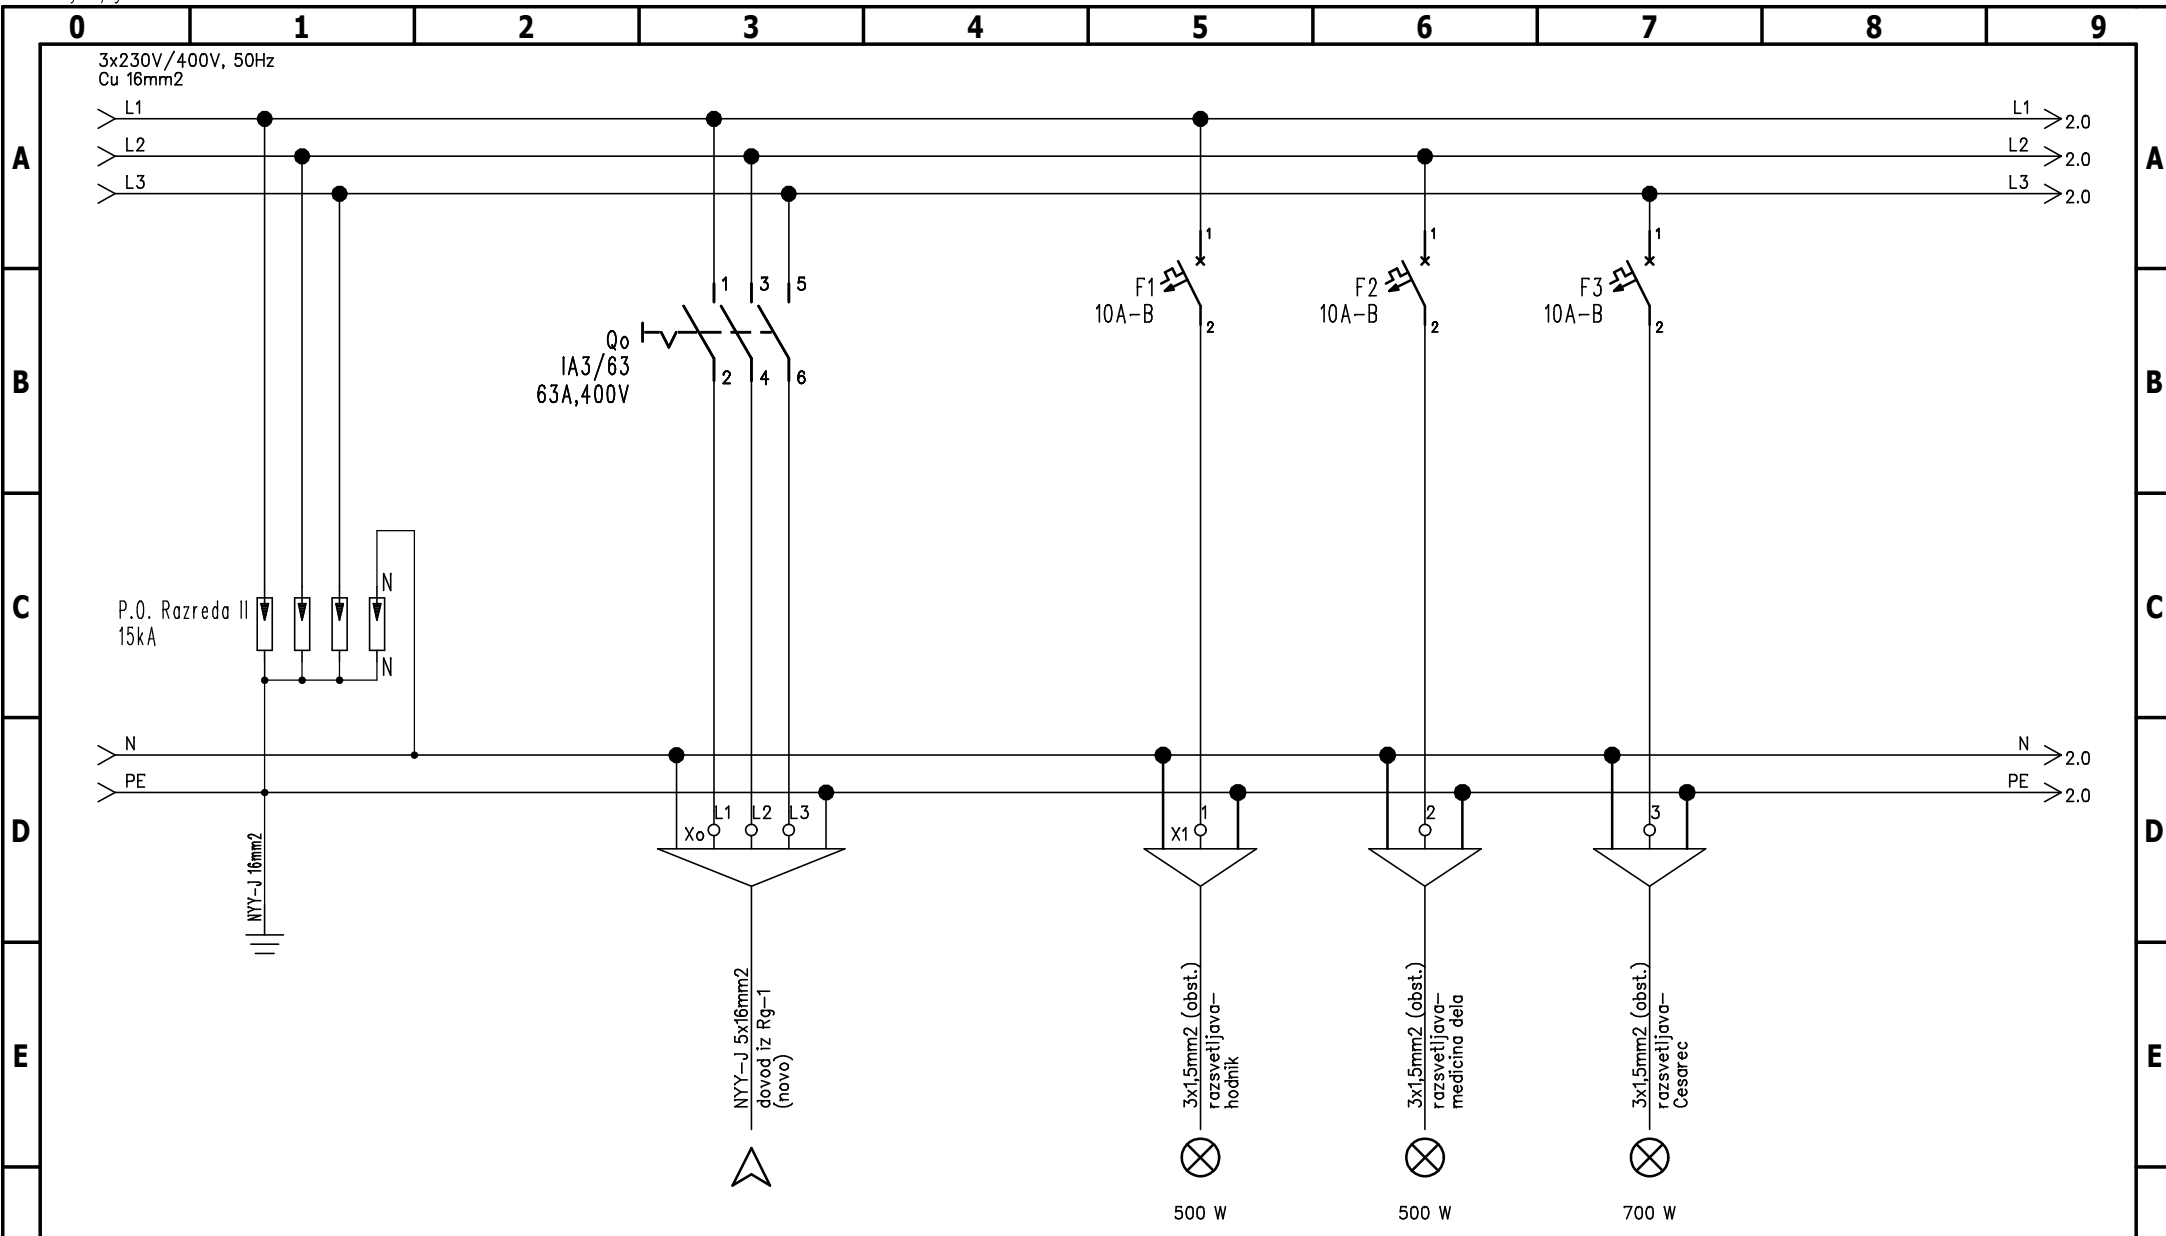


F	projektant:	investitor:	objekt:		vrsta risbe:									
	savaprojekt krško	ZDRAVSTVENI DOM BREŽICE Černelčeva cesta 8, Brežice	REKONSTRUKCIJA EL. RAZDELILNIH OMARIC IN GLAVNEGA RAZVODNEGA OMREŽJA		HEMA ELEKTRIČNEGA RAZDELILCA R31									
	OP/OPDN:	mag. Vinko Volčanjk, u.d.i.e.	IZS E-0746	vrsta/del načrta:	st. načrta:	datum:	merilo:	stevila projekta:	vrsta projekta:	vrsta načrta:	st. risbe:	st. lista:	st. listov:	sprejeto:
	SP:	Damjan Mežič, d.i.e.	.	4	SPK-4	november 2010	/	10273-00	-PZI	-4-	-103	1	6	0


Ta načrt velja za pogodbeno določene namene.

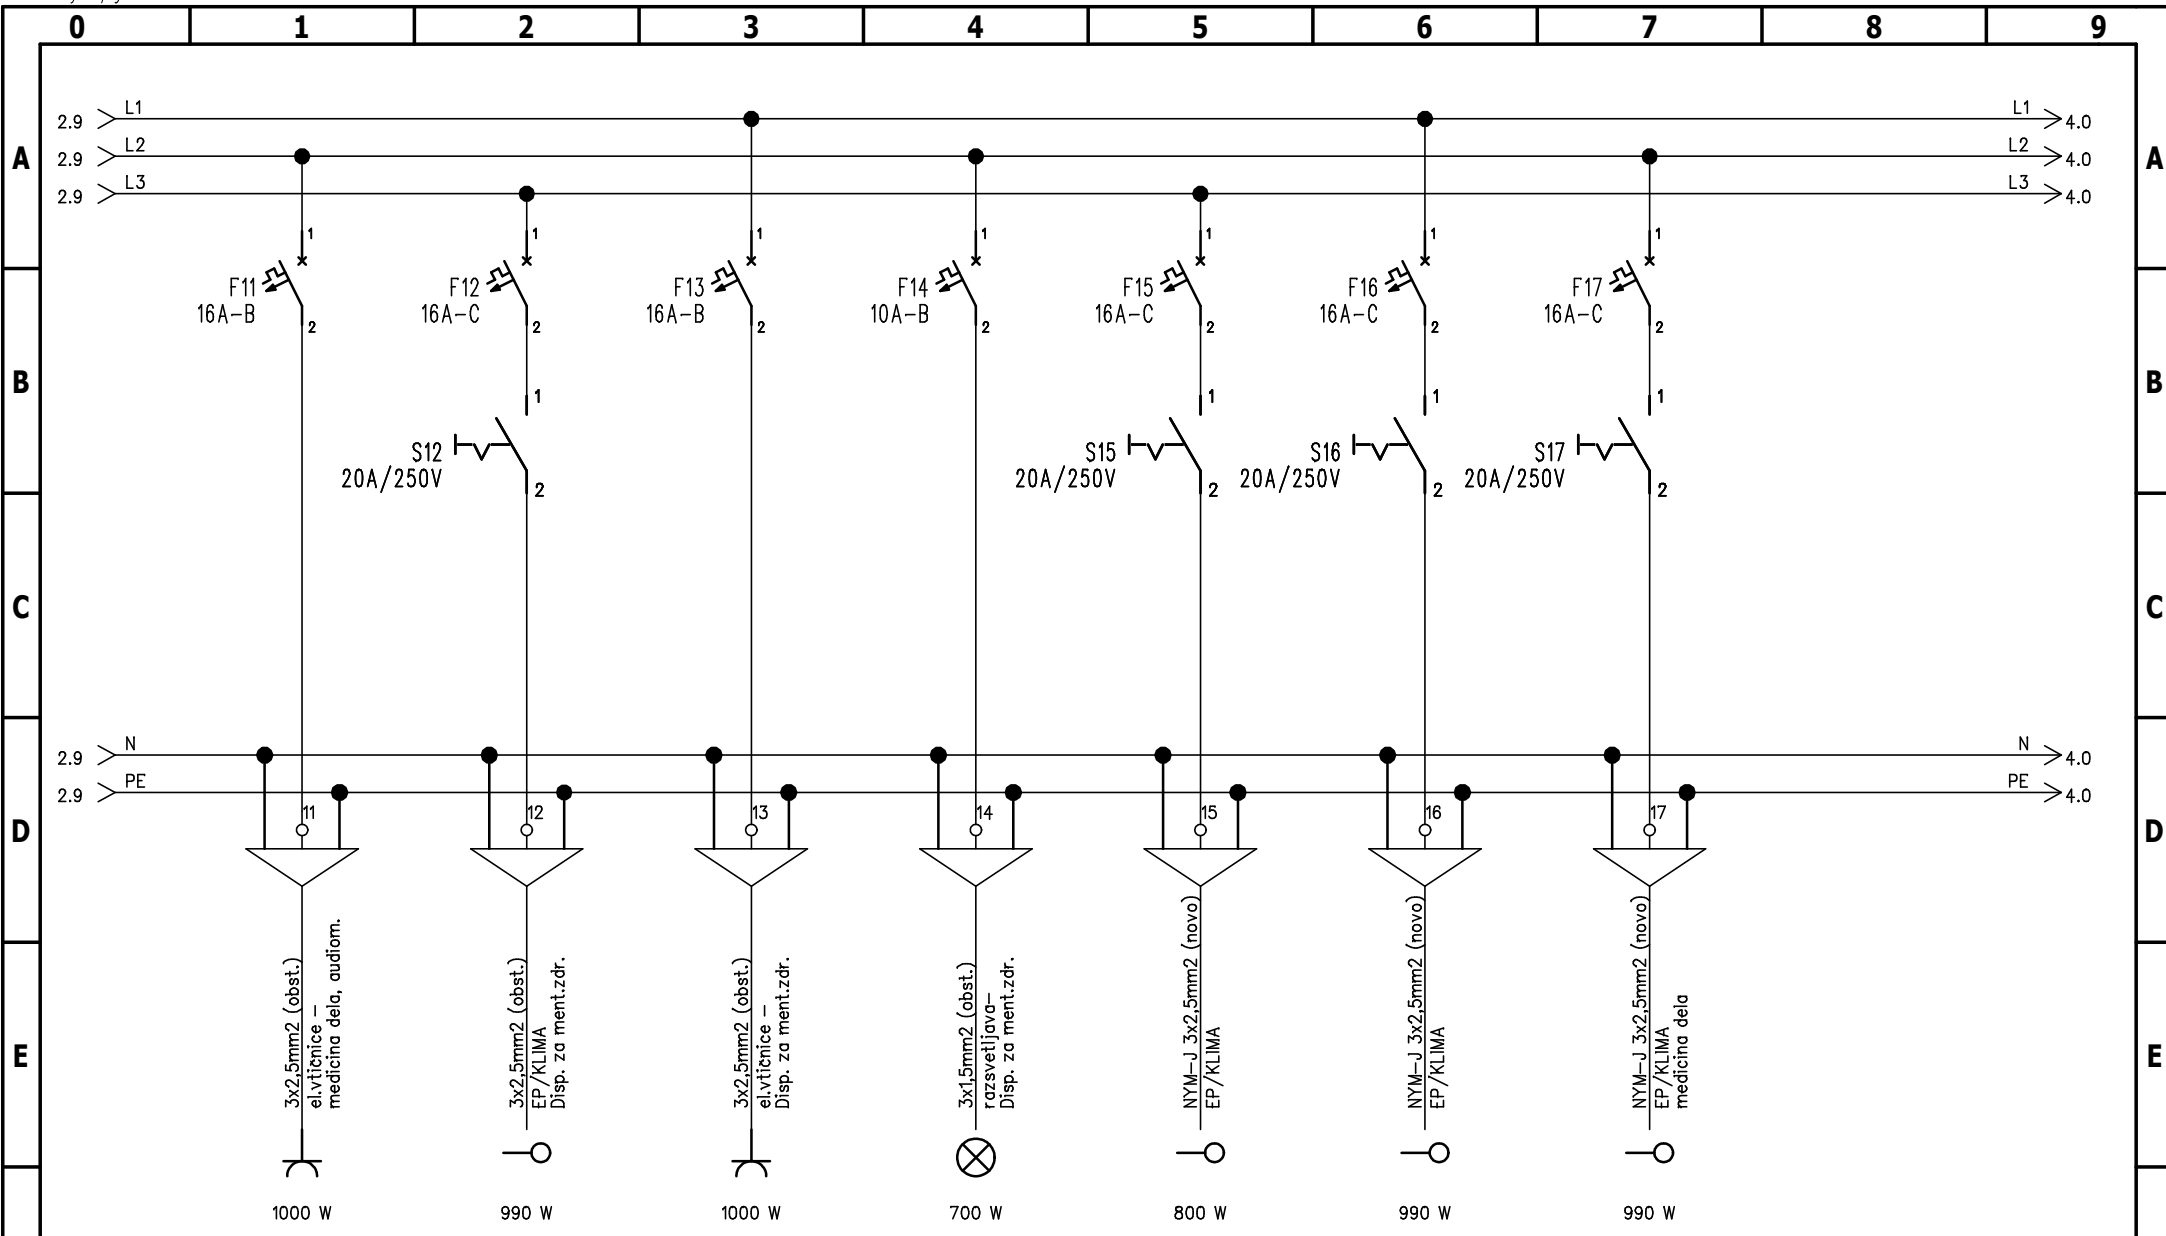


F	projektant:	investitor: ZDRAVSTVENI DOM BREŽICE Černelčeva cesta 8, Brežice	objekt: REKONSTRUKCIJA EL. RAZDELILNIH OMARIC IN GLAVNEGA RAZVODNEGA OMREŽJA				vrsta risbe: HEMA ELEKTRIČNEGA RAZDELILCA R31							
	 savaprojekt krško <small>država za varnost, projektiranje, inženiring, izvedbo cesta krških 21/ev 58, 8270 Trzin, Slovenija</small>		OP/OPDN: mag. Vinko Volčanjk, u.d.i.e.	IZS E-0746	vrsta/del. načrta: 4	st. načrta: SPK-4	datum: november 2010	merilo: /	stevila projekta: 1 0 2 7 3 - 0 0	vrsta projekta: - P Z I	vrsta načrta: - 4 -	st. risbe: - 1 0 3	st. lista: 3	st. listov: 6
0	1	2	3	4	5	6	7	8	9					


Ta načrt velja za pogodbeno določene namene.

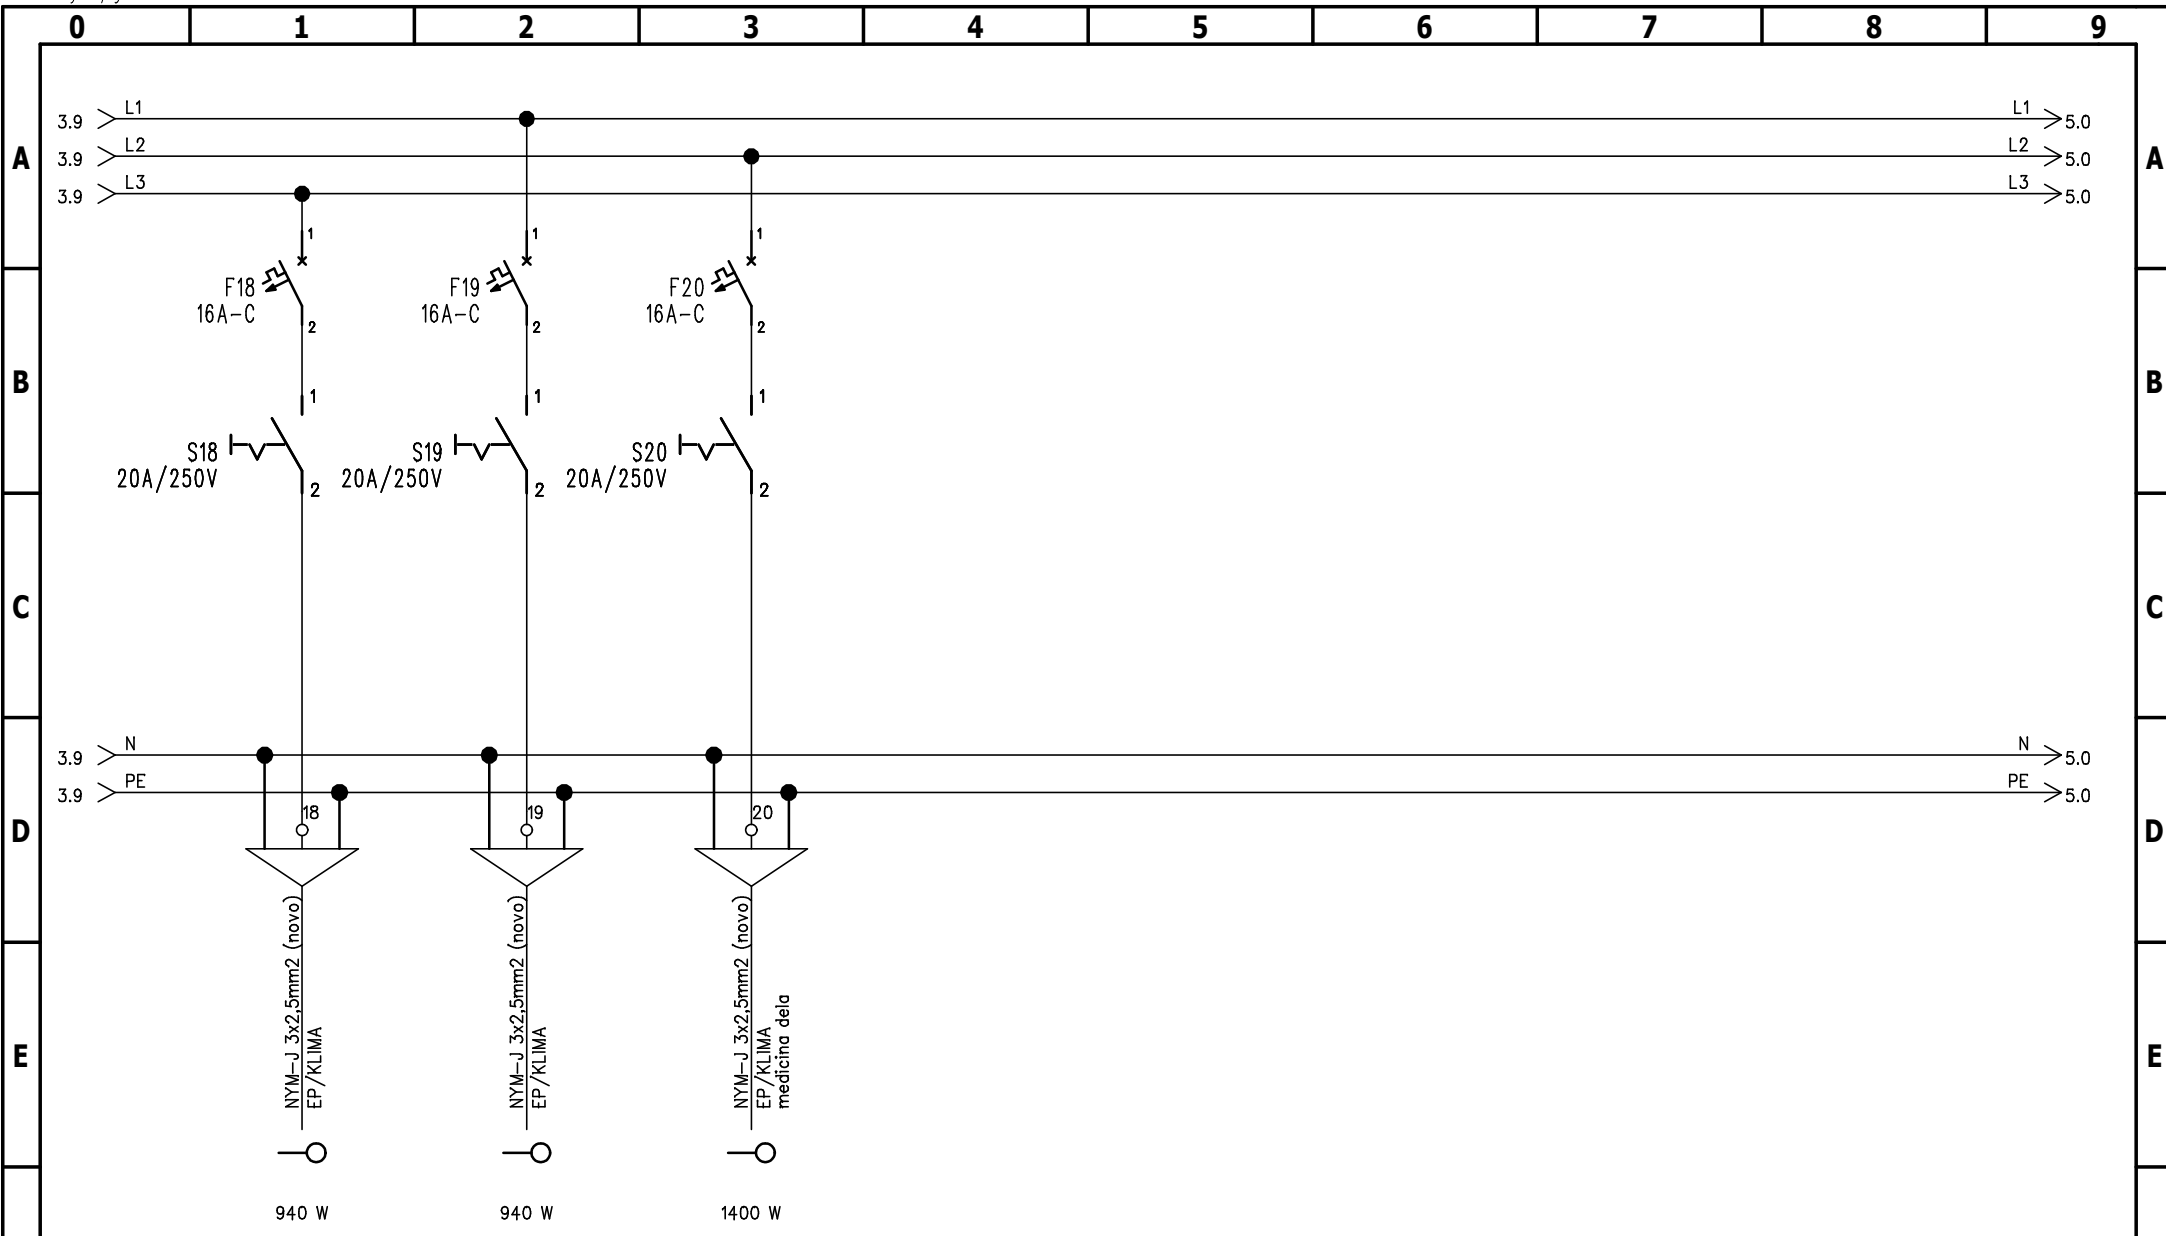


F	projektant:	investitor: ZDRAVSTVENI DOM BREŽICE Černelčeva cesta 8, Brežice	objekt: REKONSTRUKCIJA EL. RAZDELILNIH OMARIC IN GLAVNEGA RAZVODNEGA OMREŽJA				vrsta risbe: HEMA ELEKTRIČNEGA RAZDELILCA R3.1						
			OP/OPDN: mag. Vinko Volčanjk, u.d.i.e.	IZS E-0746	vrsta/del. načrta: 4	st. načrta: SPK-4	datum: november 2010	merilo: /	številka projekta: 1 0 2 7 3 - 0 0	vrsta projekta: - P Z I	vrsta načrta: - 4 -	st. risbe: - 1 0 3	st. lista: 4

Ta načrt velja za pogodbeno določene namene.

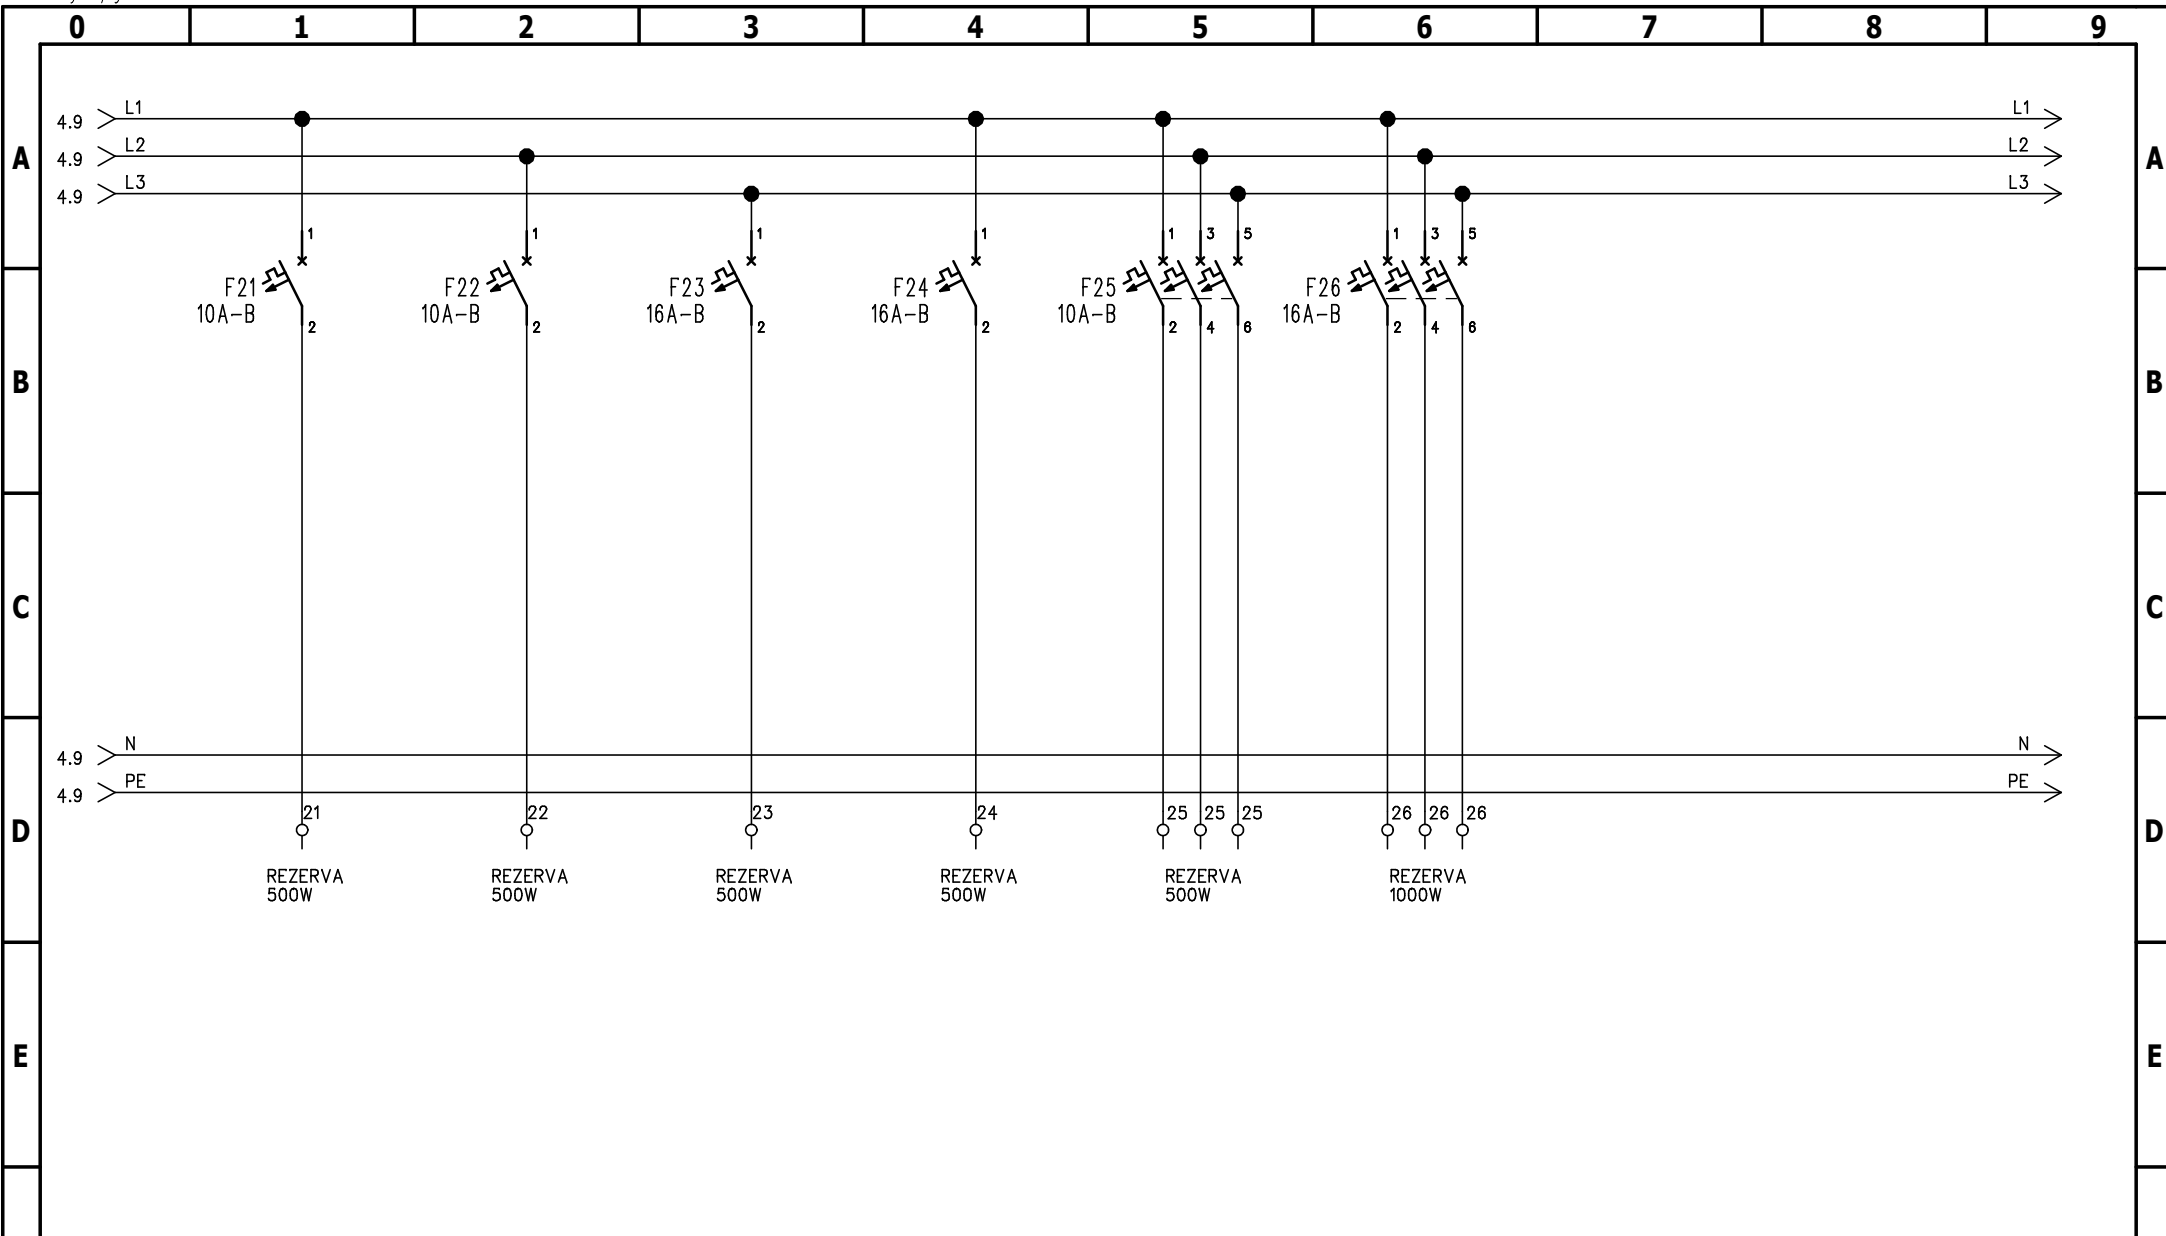

F	projektant:	investitor: ZDRAVSTVENI DOM BREŽICE Černelčeva cesta 8, Brežice		objekt: REKONSTRUKCIJA EL. RAZDELILNIH OMARIC IN GLAVNEGA RAZVODNEGA OMREŽJA			vrsta risbe: HEMA ELEKTRIČNEGA RAZDELILCA R31								
		OP/OPDN:	mag. Vinko Volčanjk, u.d.i.e.	IZS E-0746	vrsta/del. načrta:	st. načrta:	datum:	merilo:	stevilka projekta:	vrsta projekta:	vrsta načrta:	st. risbe:	st. lista:	st. listov:	sprem.:
		SP:	Damjan Mežič, d.i.e.	.	4	SPK-4	november 2010	/	1 0 2 7 3 - 0 0	- P Z I	- 4 -	- 1 0 3	5	6	0

Ta načrt velja za pogodbeno določene namene.

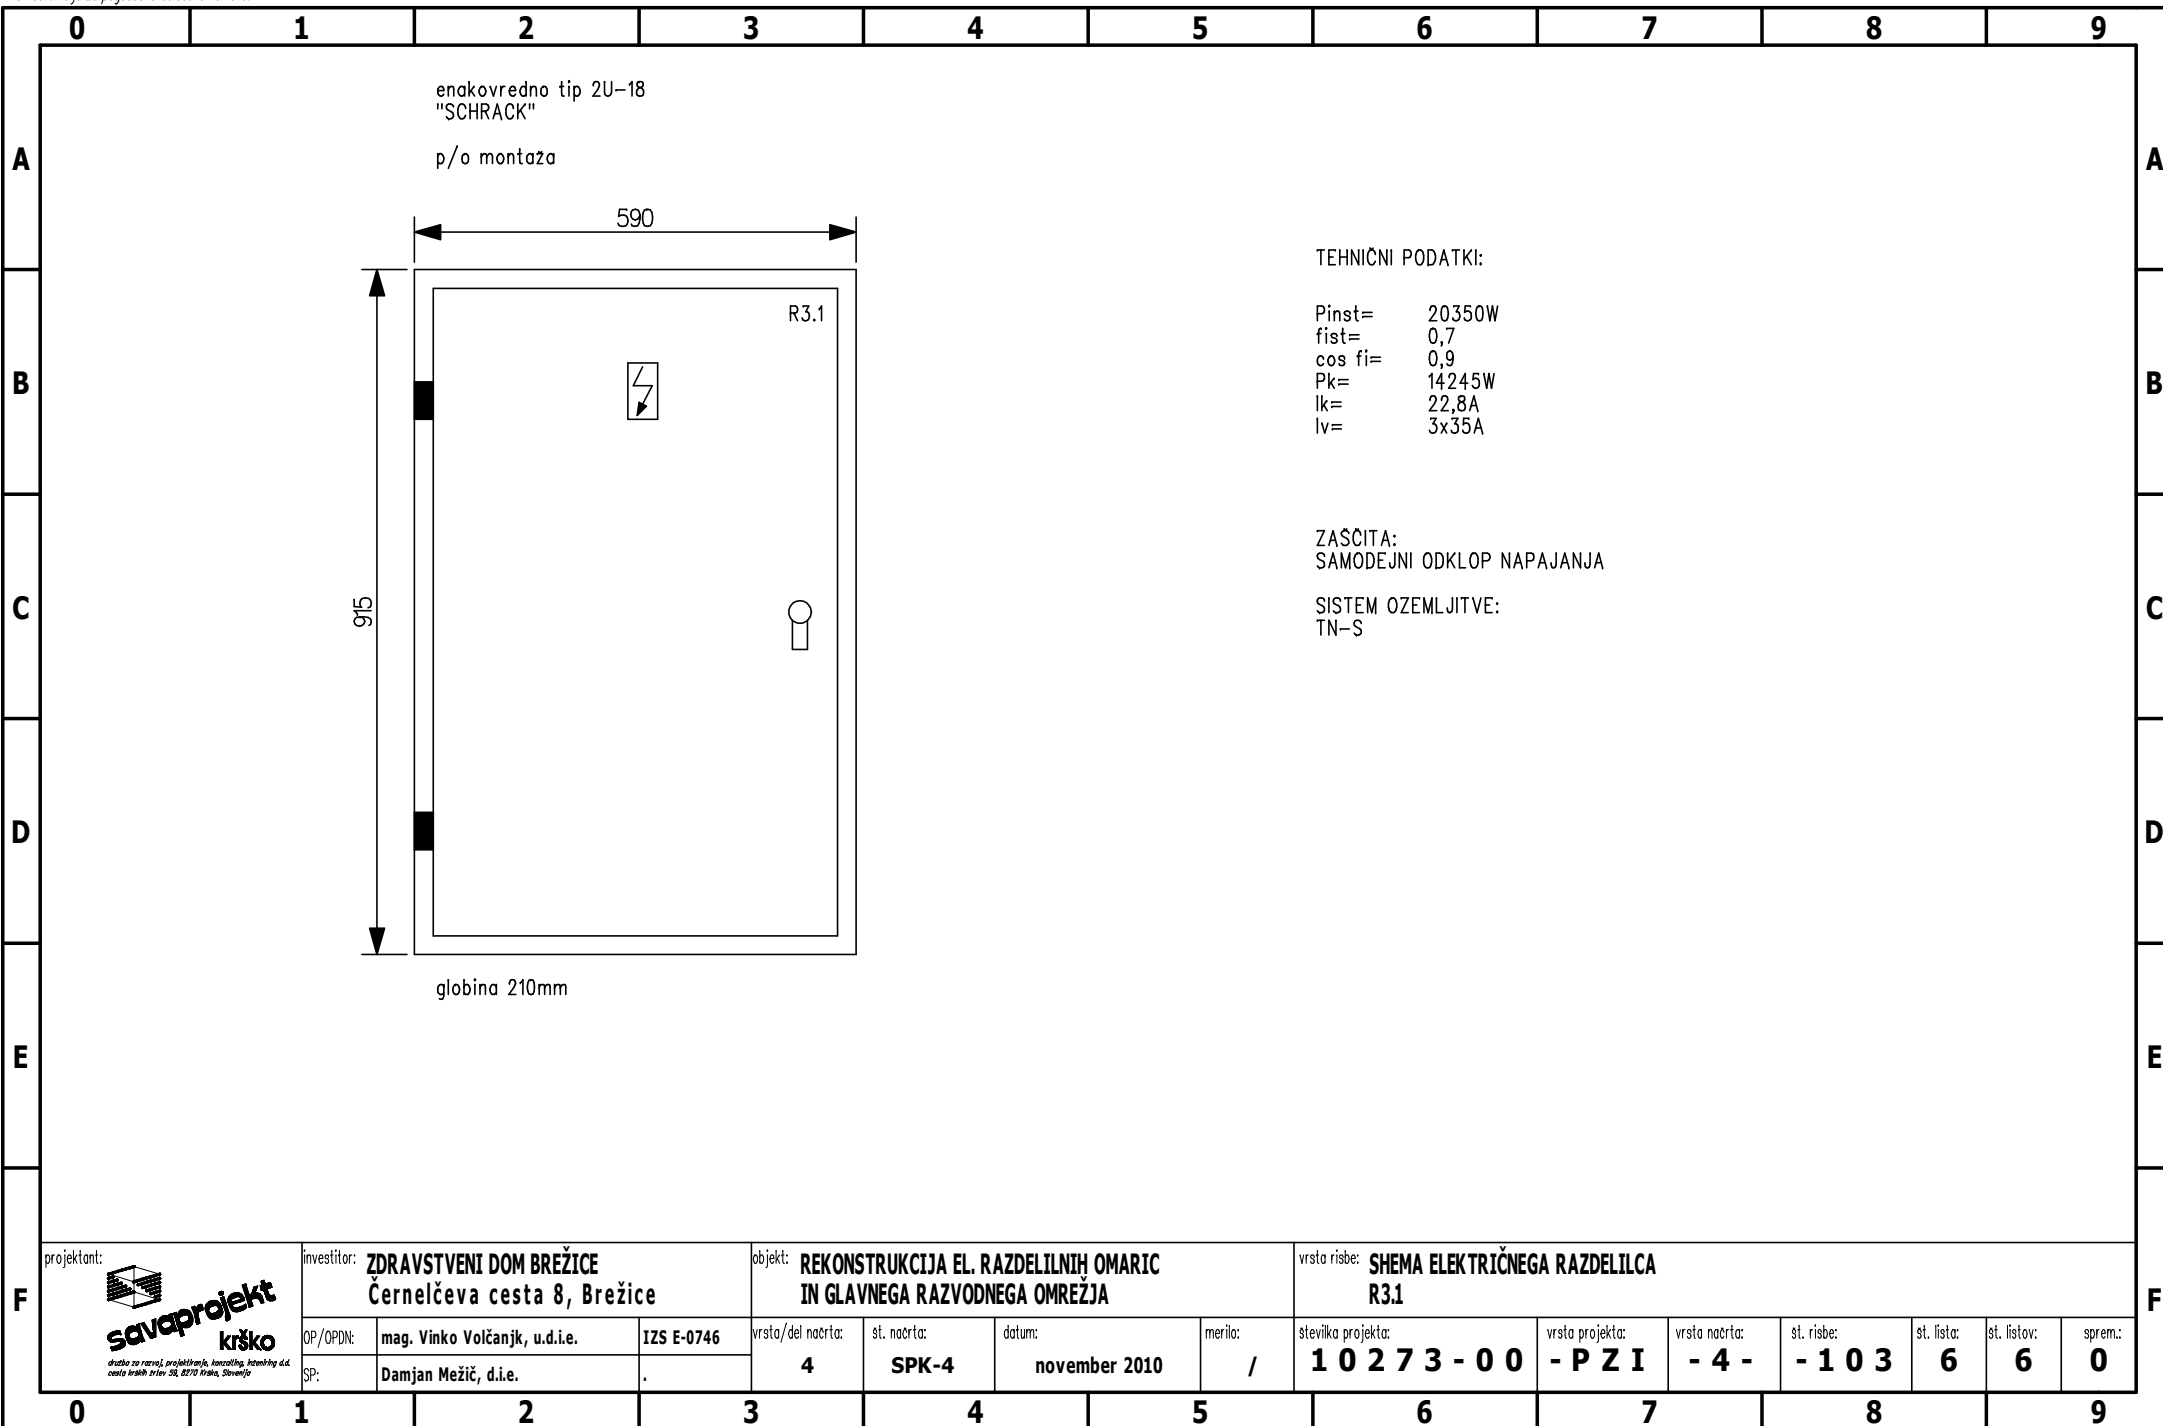

TEHNIČNI PODATKI:

Pinst= 20350W
 fist= 0,7
 cos fi= 0,9
 Pk= 14245W
 lk= 22,8A
 lv= 3x35A

ZAŠČITA:
 SAMODEJNI ODKLOP NAPAJANJA

SISTEM OZEMLJITVE:
 TN-S