




Ta načrt velja za pogodbeno določene namene.

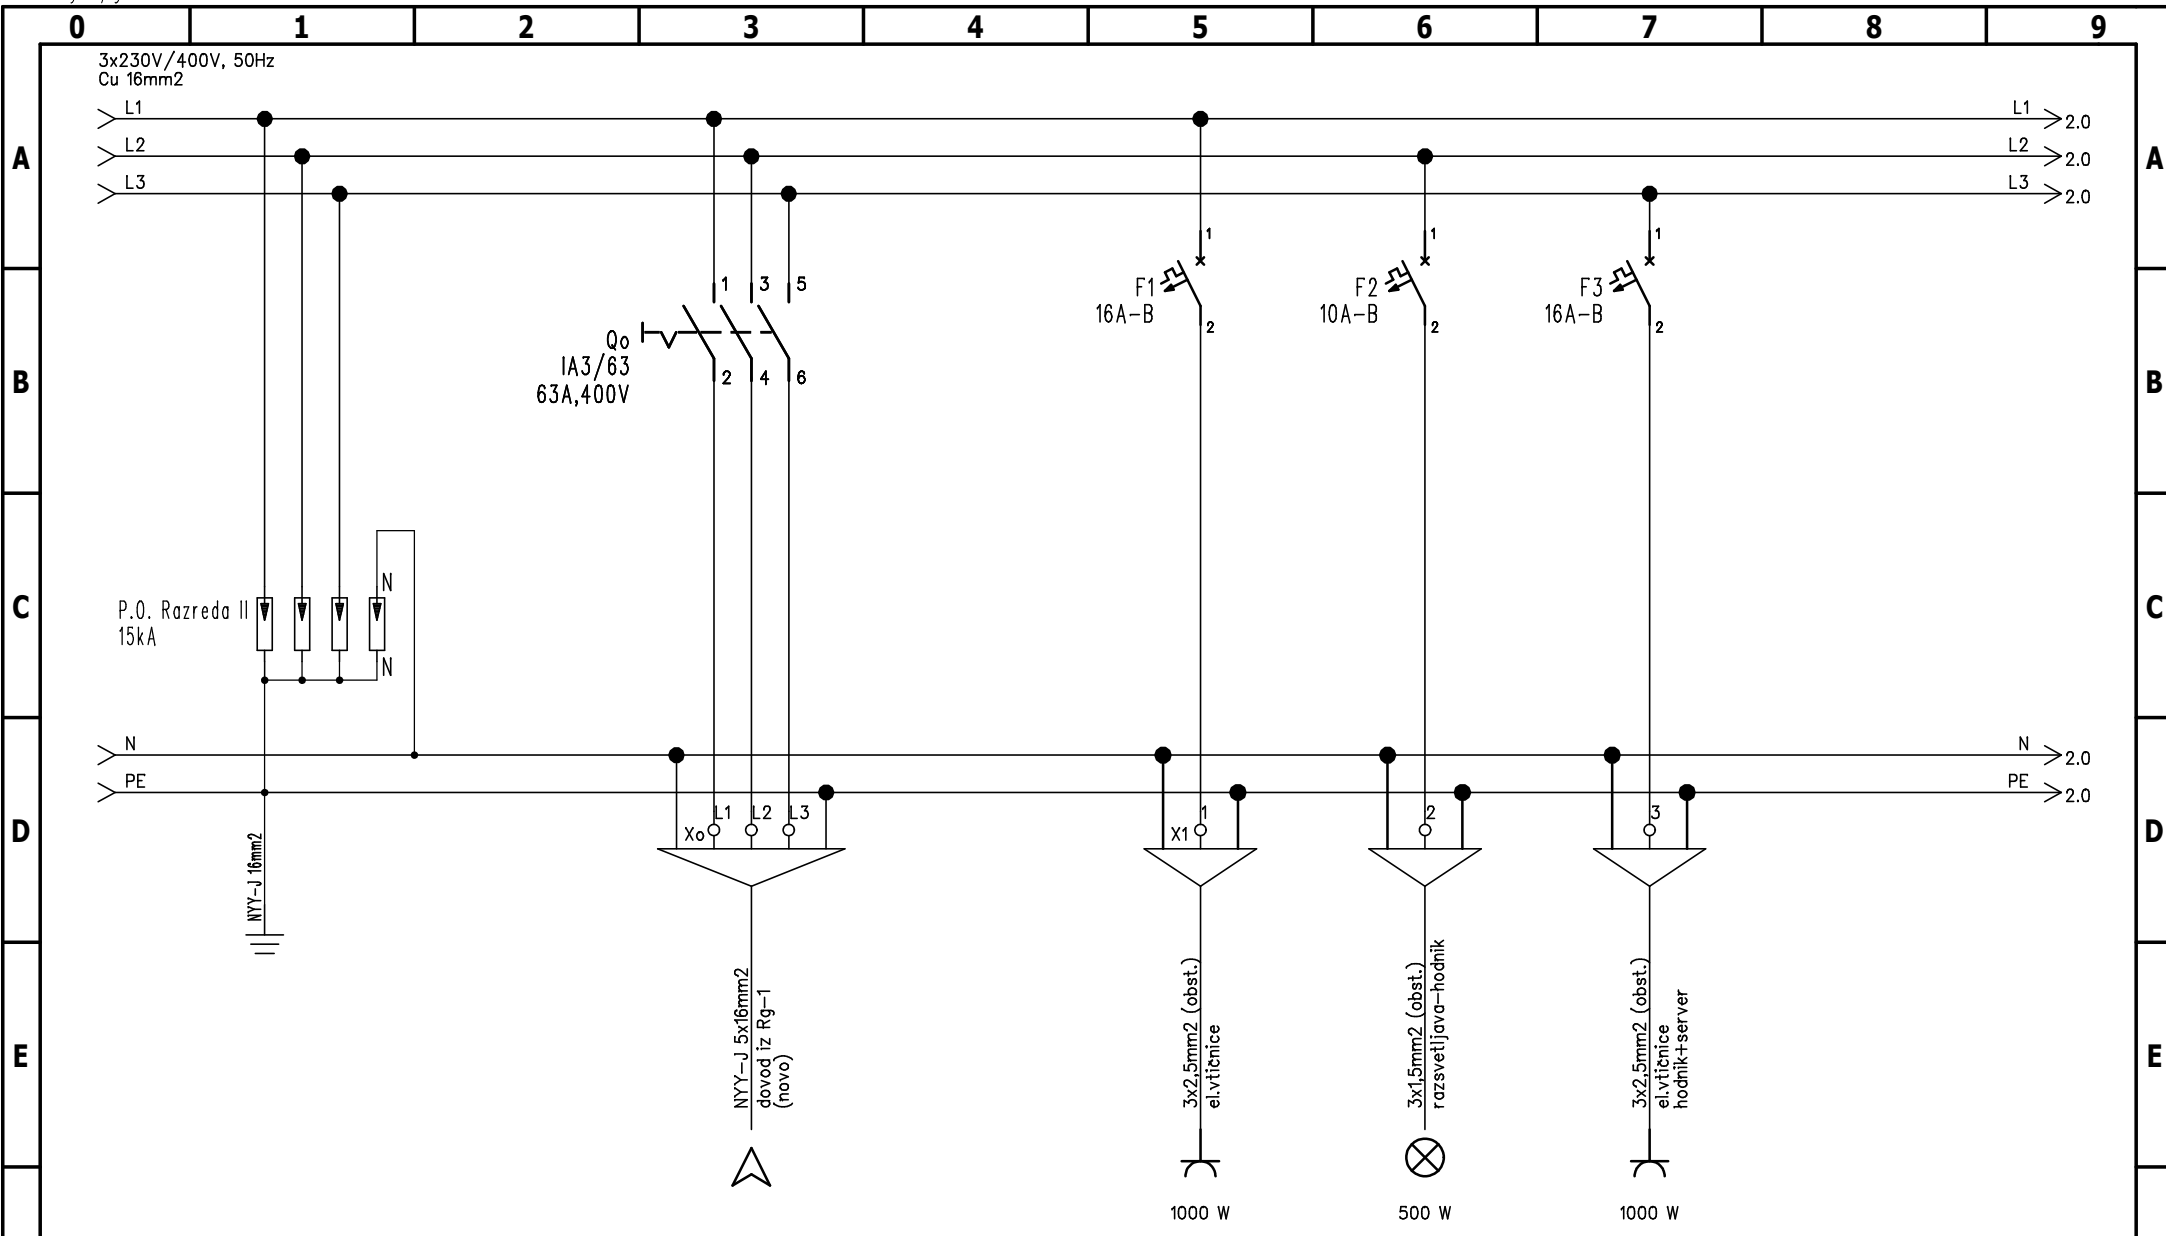


F	projektant:	investitor:	objekt:		vrsta risbe:									
		ZDRAVSTVENI DOM BREŽICE Černelčeva cesta 8, Brežice	REKONSTRUKCIJA EL. RAZDELILNIH OMARIC IN GLAVNEGA RAZVODNEGA OMREŽJA		SCHEMA ELEKTRIČNEGA RAZDELILCA R4.1									
	OP/OPDN:	mag. Vinko Volčanjk, u.d.i.e.	IZS E-0746	vrsta/del. načrta:	st. načrta:	datum:	merilo:	stevilka projekta:	vrsta projekta:	vrsta načrta:	st. risbe:	st. lista:	st. listov:	sprejeto:
	SP:	Damjan Mežič, d.i.e.	.	4	SPK-4	november 2010	/	10273-00	-PZI	-4-	-104	1	7	0


Ta načrt velja za pogodbeno določene namene.

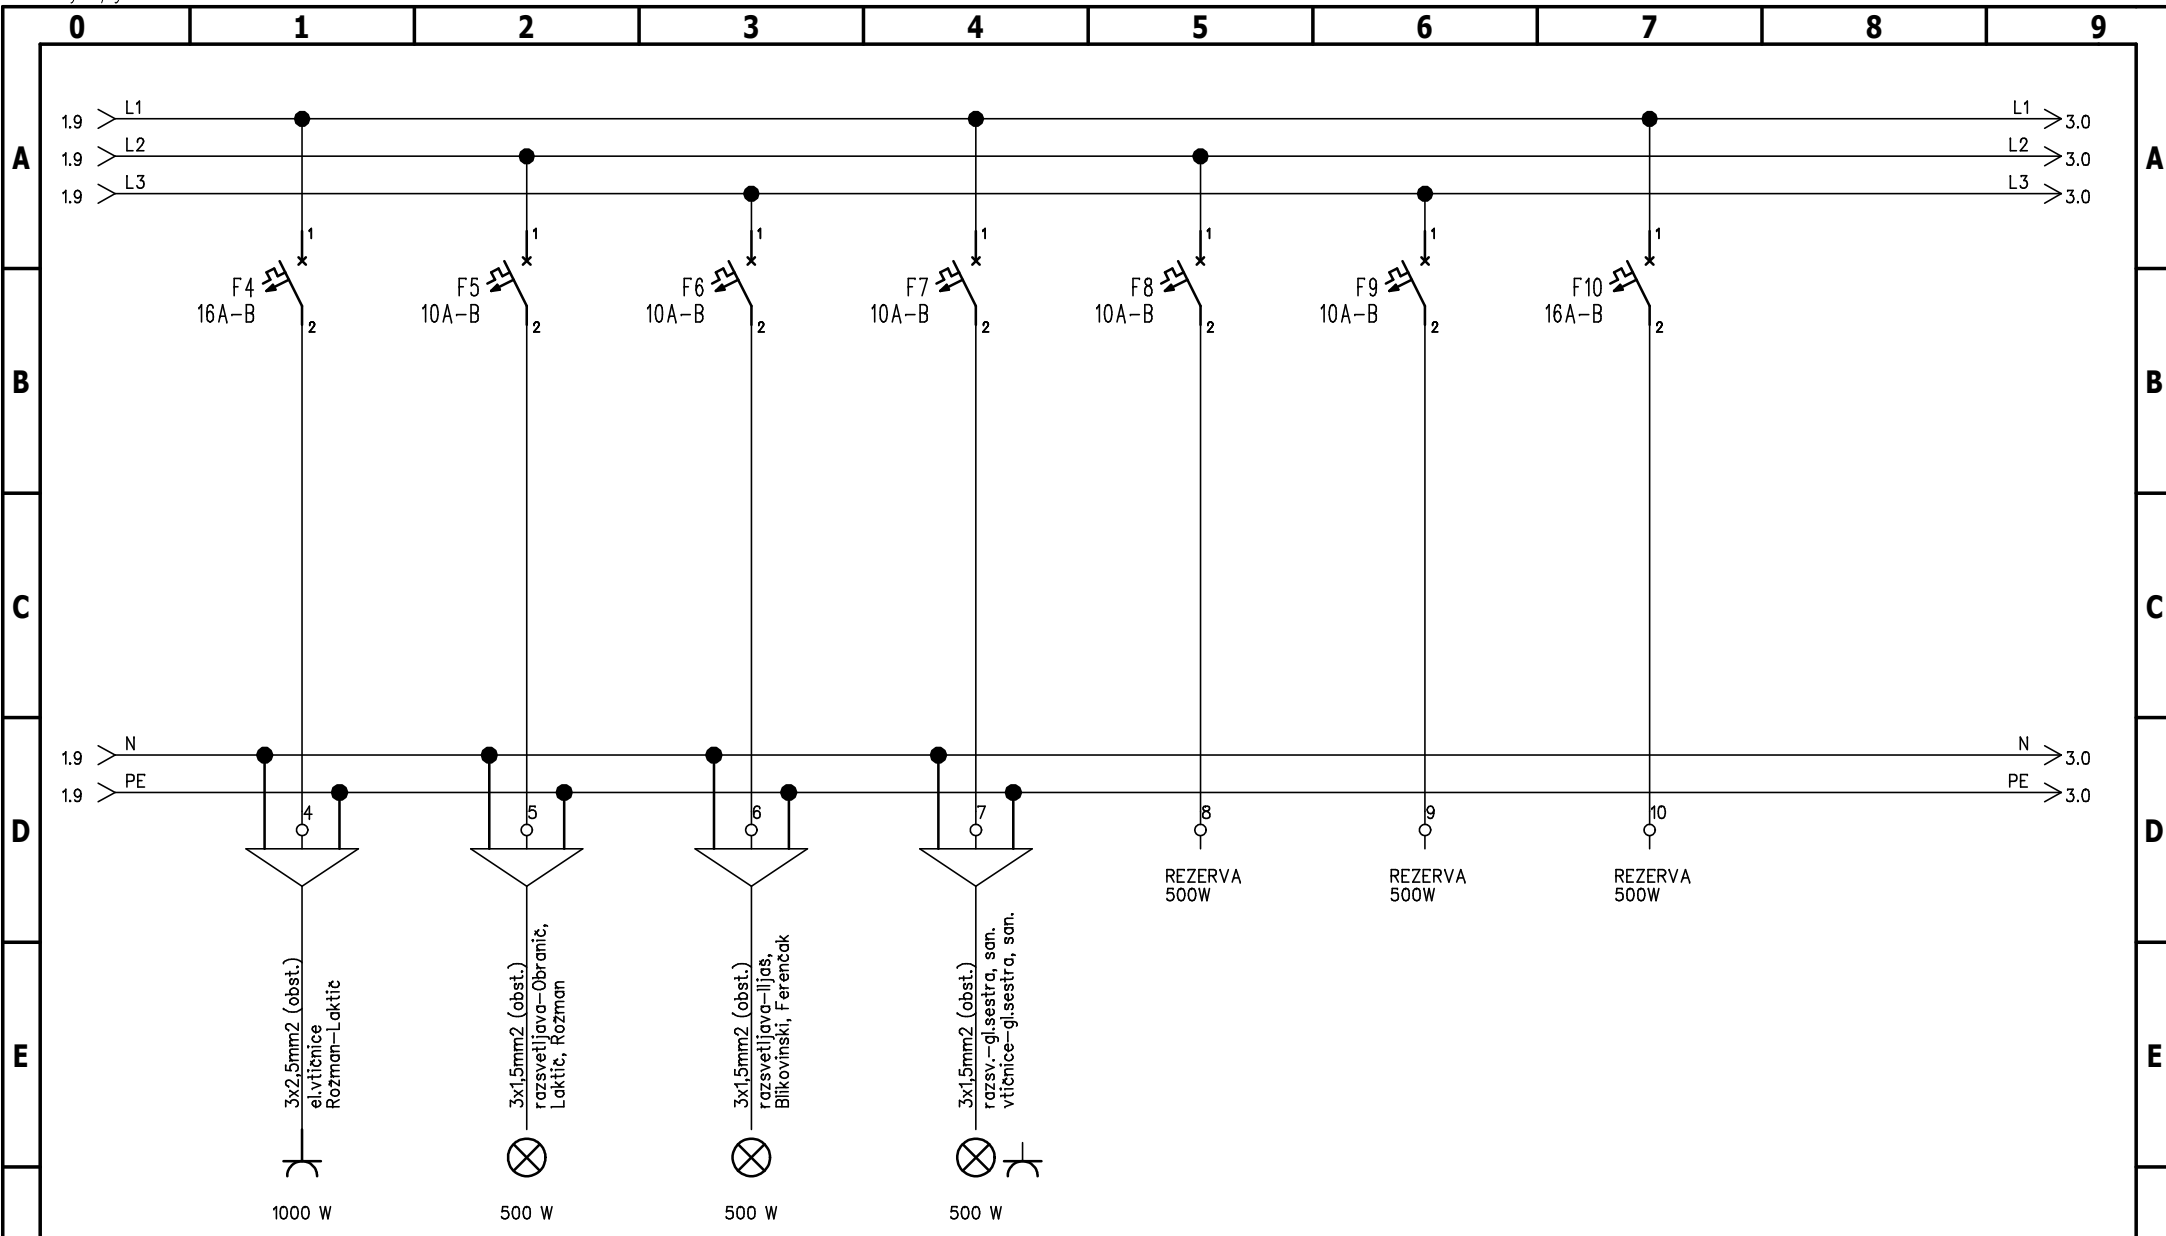


F	projektant:	 <b>savaprojekt</b> krško	investitor:	ZDRAVSTVENI DOM BREŽICE Černelčeva cesta 8, Brežice		objekt:	REKONSTRUKCIJA EL. RAZDELILNIH OMARIC IN GLAVNEGA RAZVODNEGA OMREŽJA			vrsta risbe:	HEMA ELEKTRIČNEGA RAZDELILCA R4.1				
	OP/OPDN:		mag. Vinko Volčanjk, u.d.i.e.	IZS E-0746	vrsta/del. načrta:	st. načrta:	datum:	merilo:	številka projekta:	vrsta projekta:	vrsta načrta:	st. risbe:	st. lista:	st. listov:	sprejeto:
	SP:	Damjan Mežič, d.i.e.		4	SPK-4	november 2010	/	1 0 2 7 3 - 0 0	- P Z I	- 4 -	- 1 0 4	2	7	0	

Ta načrt velja za pogodbeno določene namene.

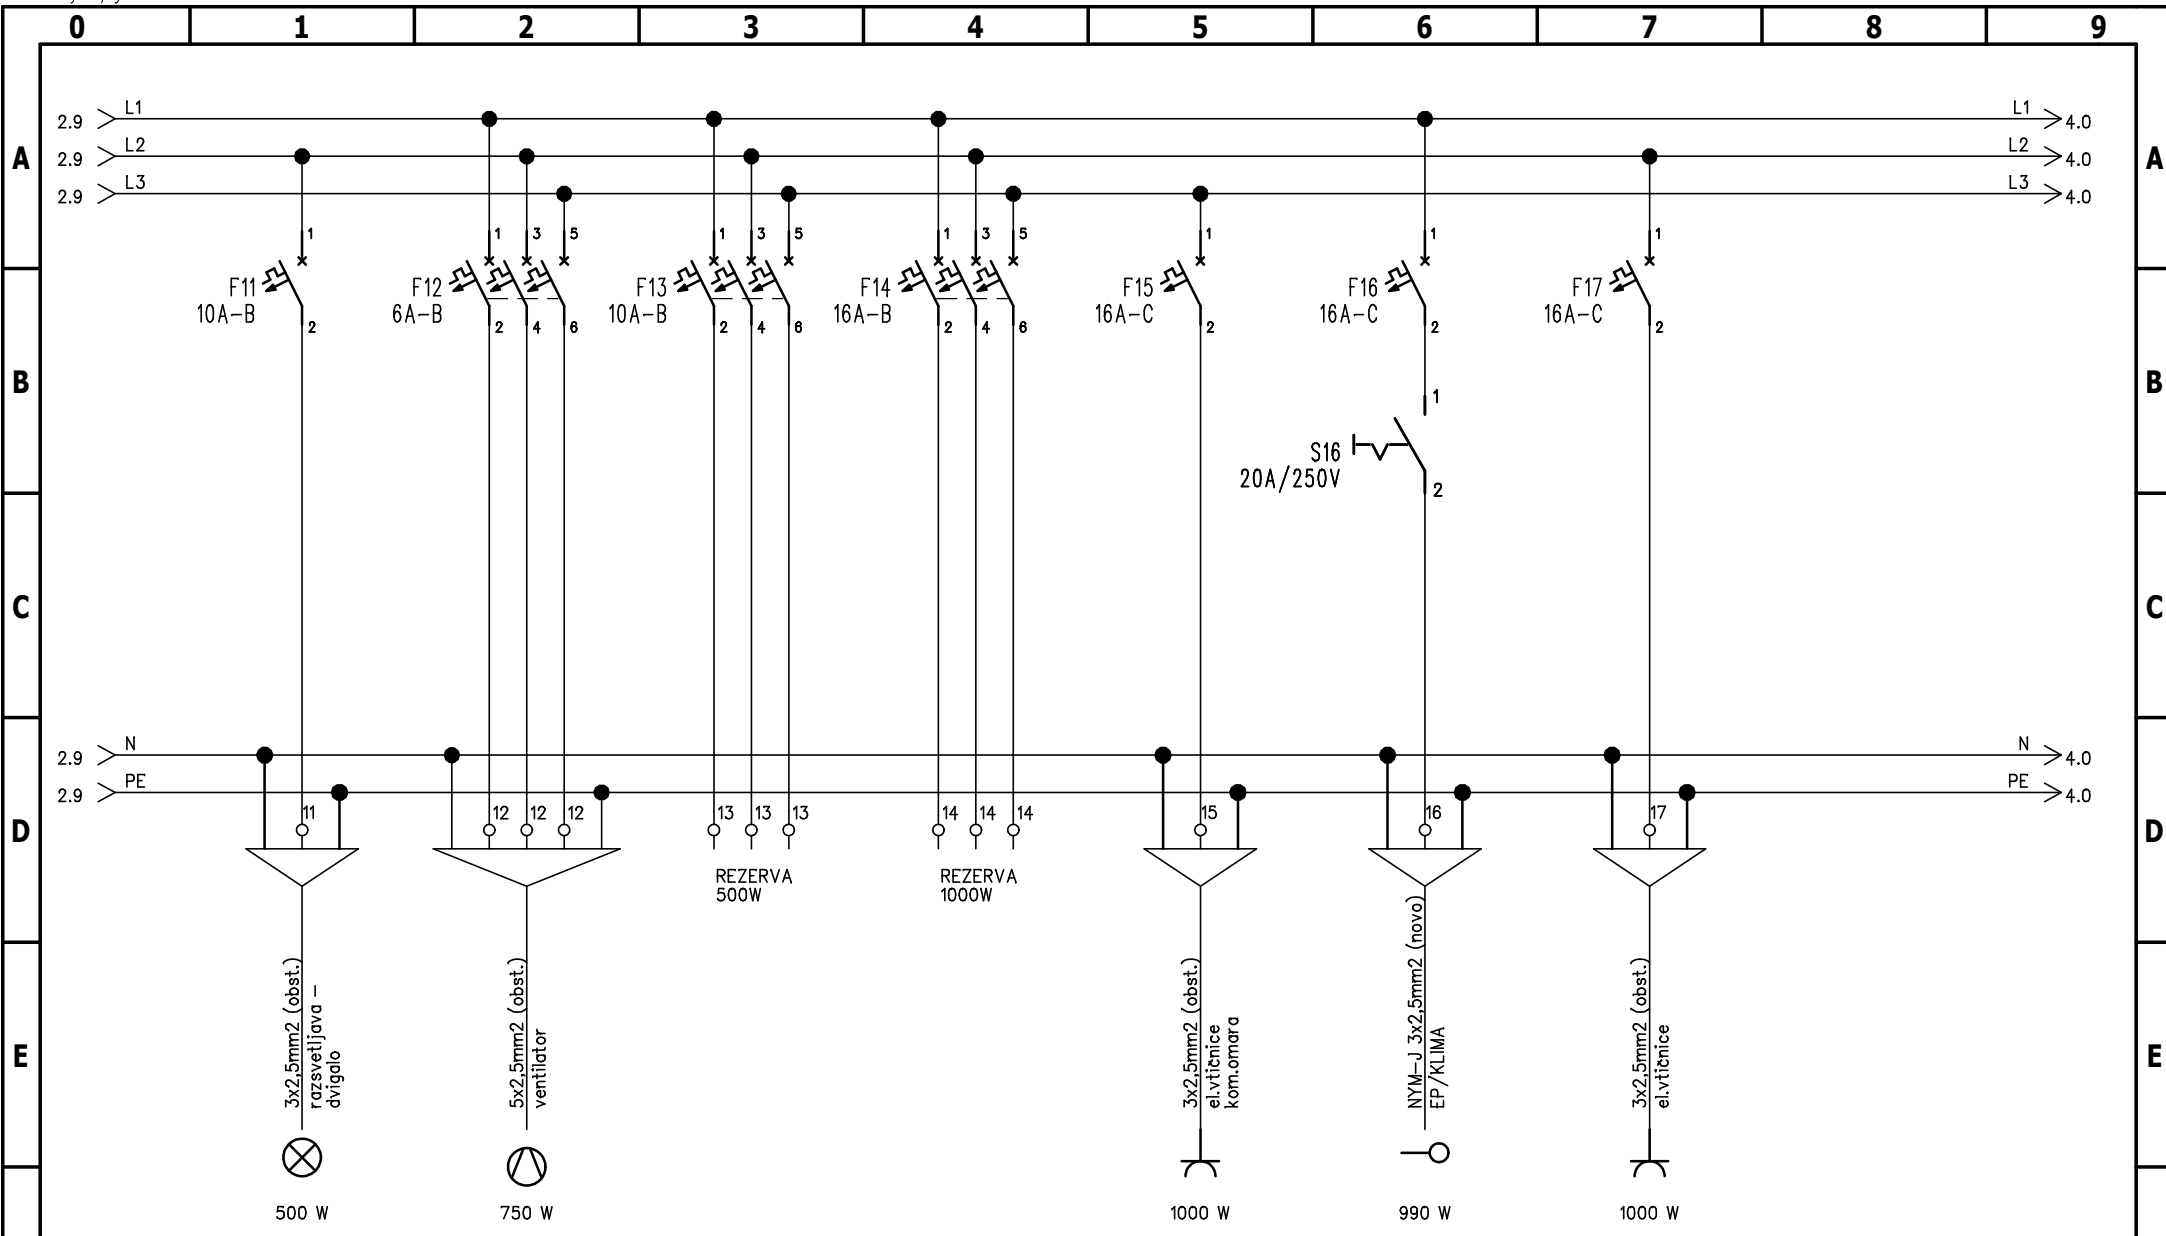


F	projektant:	investitor: <b>ZDRAVSTVENI DOM BREŽICE</b> Černelčeva cesta 8, Brežice	objekt: <b>REKONSTRUKCIJA EL. RAZDELILNIH OMARIC</b> <b>IN GLAVNEGA RAZVODNEGA OMREŽJA</b>			vrsta risbe: <b>HEMA ELEKTRIČNEGA RAZDELILCA</b> <b>R4.1</b>							
			OP/OPDN: mag. Vinko Voičanj, u.d.i.e.	IZS E-0746	vrsta/del načrta: 4	st. načrta: SPK-4	datum: november 2010	merilo: /	številka projekta: 10273-00	vrsta projekta: -PZI-	vrsta načrta: -4-	st. risbe: -104	st. lista: 3


Ta načrt velja za pogodbeno določene namene.

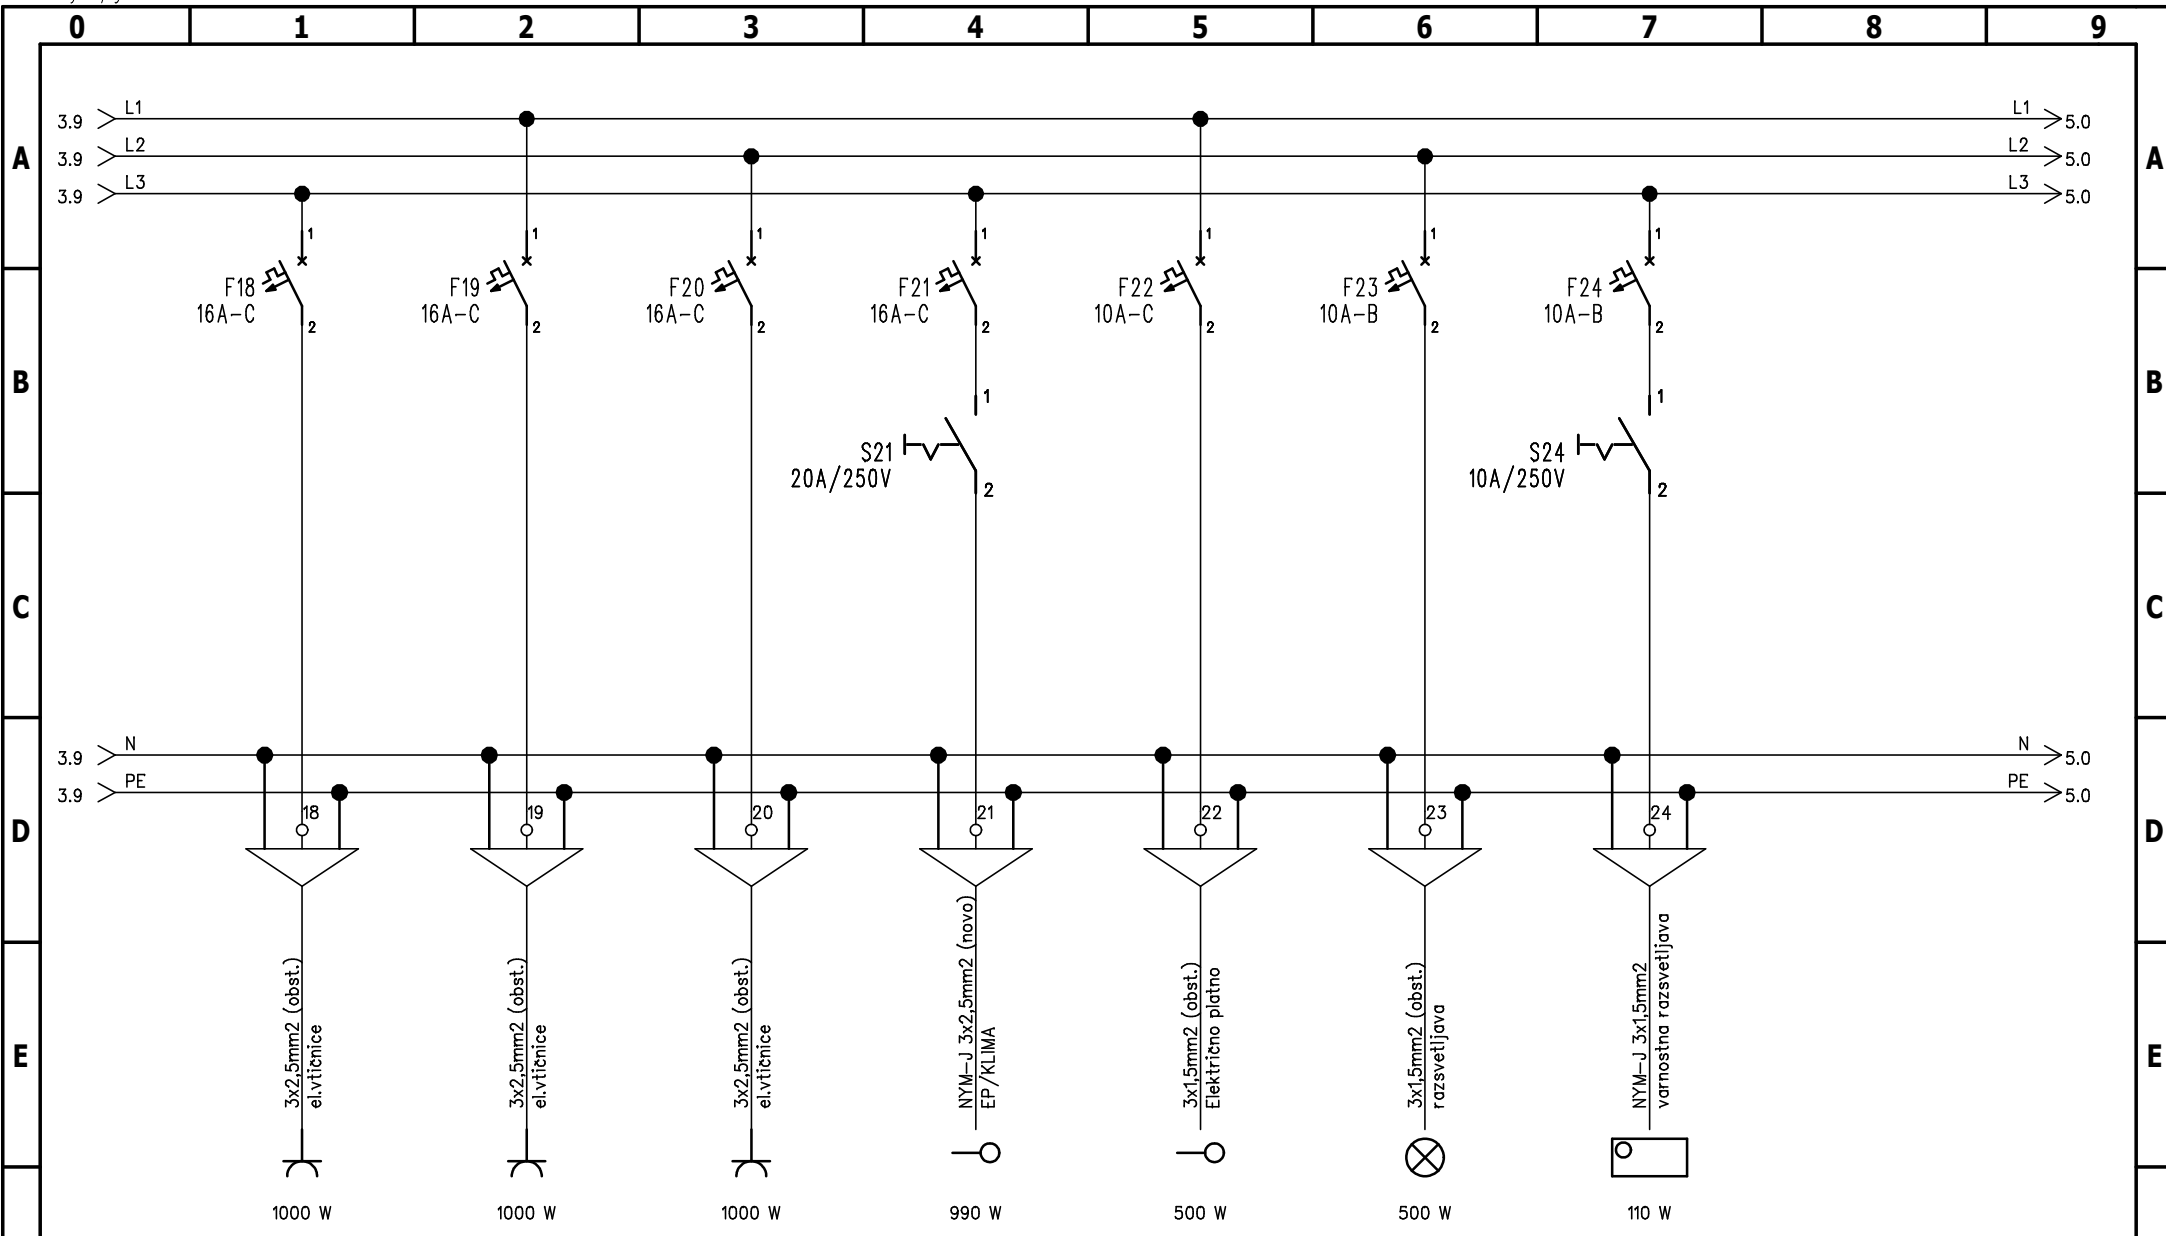


F	projektant:		investitor:	ZDRAVSTVENI DOM BREŽICE Černelčeva cesta 8, Brežice			objekt:	REKONSTRUKCIJA EL. RAZDELILNIH OMARIC IN GLAVNEGA RAZVODNEGA OMREŽJA			vrsta risbe:	HEMA ELEKTRIČNEGA RAZDELILCA R4.1			
	OP/OPDN:		mag. Vinko Volčanjk, u.d.i.e.	IZS E-0746	vrsta/del načrta:	st. načrta:	datum:	merilo:	številka projekta:	vrsta projekta:	vrsta načrta:	st. risbe:	st. lista:	st. listov:	sprejeto:
	SP:	Damjan Mežič, d.i.e.		4	SPK-4	november 2010	/	1 0 2 7 3 - 0 0	- P Z I	- 4 -	- 1 0 4	4	7	0	


Ta načrt velja za pogodbeno določene namene.

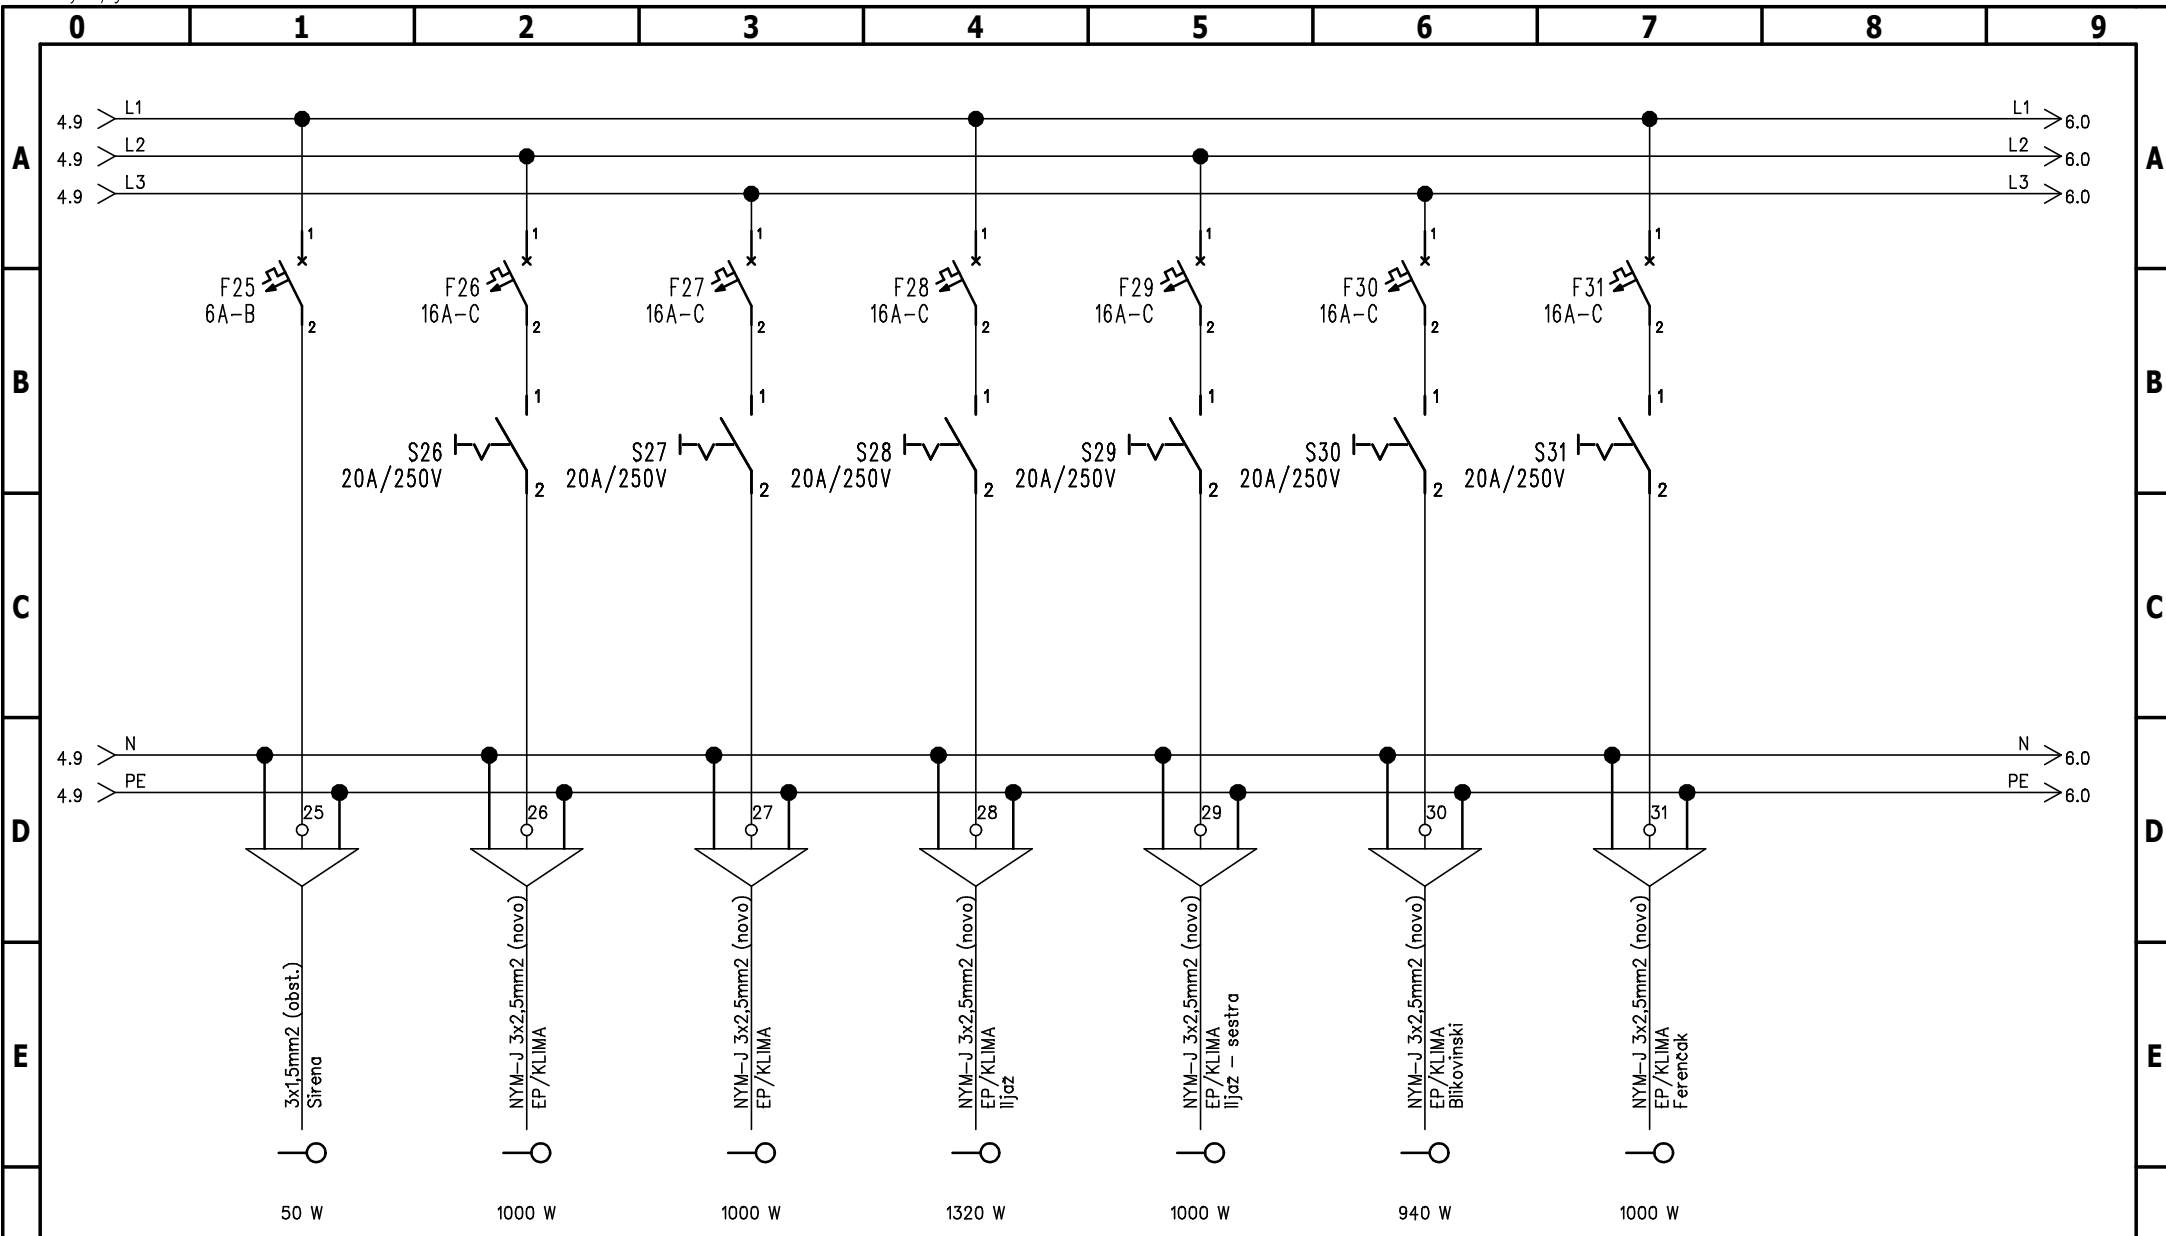


F	projektant:	investitor: <b>ZDRAVSTVENI DOM BREŽICE</b> Černelčeva cesta 8, Brežice	objekt: <b>REKONSTRUKCIJA EL. RAZDELILNIH OMARIC</b> <b>IN GLAVNEGA RAZVODNEGA OMREŽJA</b>			vrsta risbe: <b>HEMA ELEKTRIČNEGA RAZDELILCA</b> <b>R4.1</b>								
			OP/OPDN: mag. Vinko Volčanjk, u.d.i.e.	IZS E-0746	vrsta/del. načrta: 4	st. načrta: SPK-4	datum: november 2010	merilo: /	stevilka projekta: 10273-00	vrsta projekta: -PZI-	vrsta načrta: -4-	st. risbe: -104	st. lista: 5	st. listov: 7
0	1	2	3	4	5	6	7	8	9					

Ta načrt velja za pogodbeno določene namene.

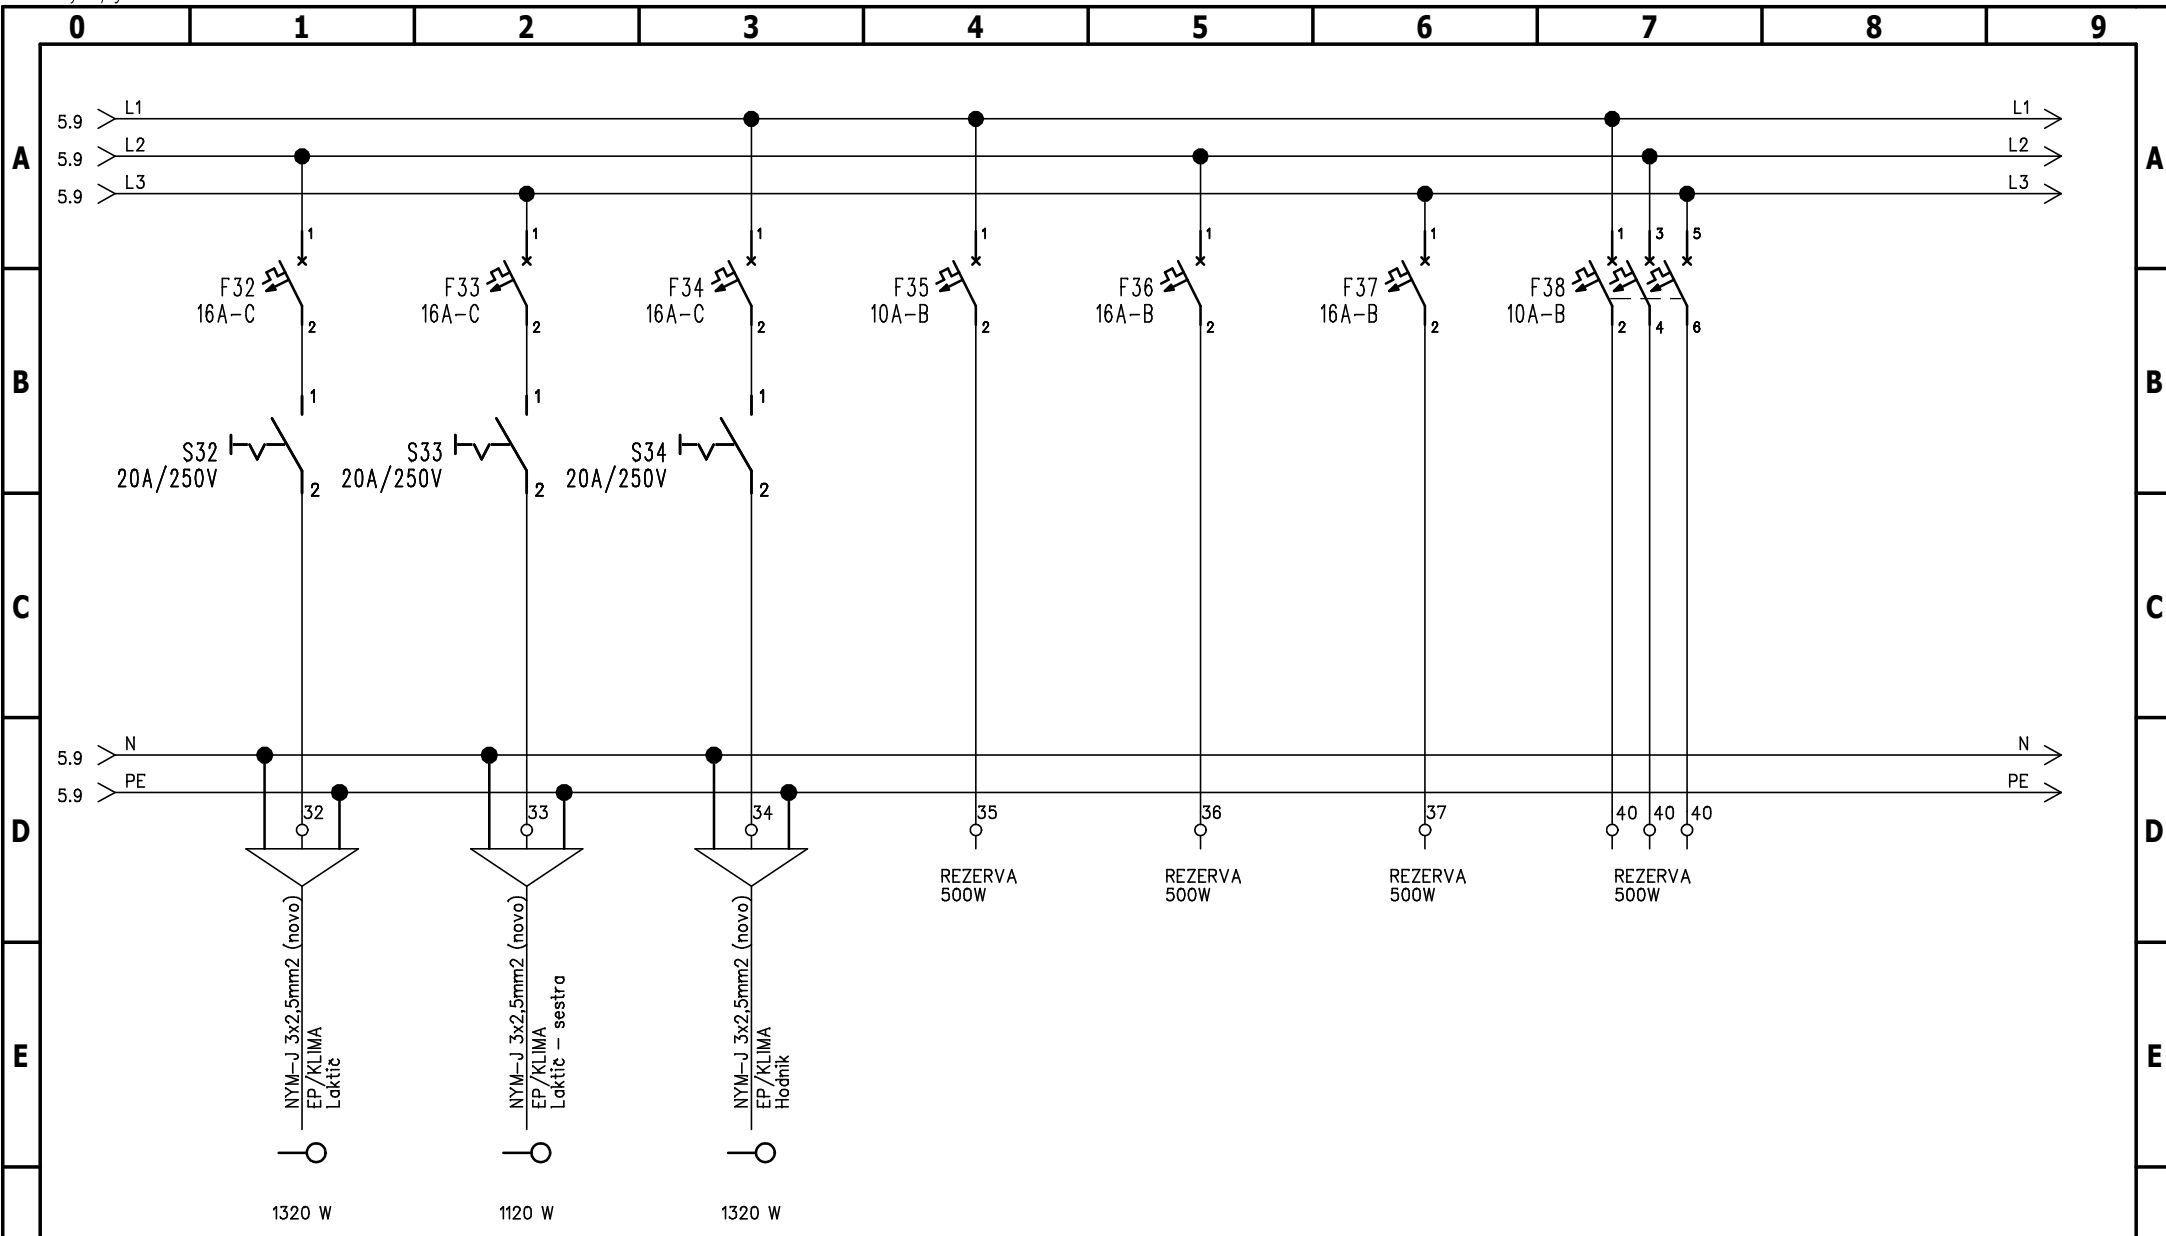

F	projektant:	investitor: <b>ZDRAVSTVENI DOM BREŽICE</b> Černelčeva cesta 8, Brežice	objekt: <b>REKONSTRUKCIJA EL. RAZDELILNIH OMARIC</b> <b>IN GLAVNEGA RAZVODNEGA OMREŽJA</b>			vrsta risbe: <b>HEMA ELEKTRIČNEGA RAZDELILCA</b> <b>R4.1</b>								
			OP/OPDN: mag. Vinko Volčanjk, u.d.i.e.	IZS E-0746	vrsta/del. načrta: 4	st. načrta: SPK-4	datum: november 2010	merilo: /	številka projekta: 10273-00	vrsta projekta: -PZI-	vrsta načrta: -4-	st. risbe: -104	st. lista: 6	st. listov: 7
0	1	2	3	4	5	6	7	8	9					

Ta načrt velja za pogodbeno določene namene.

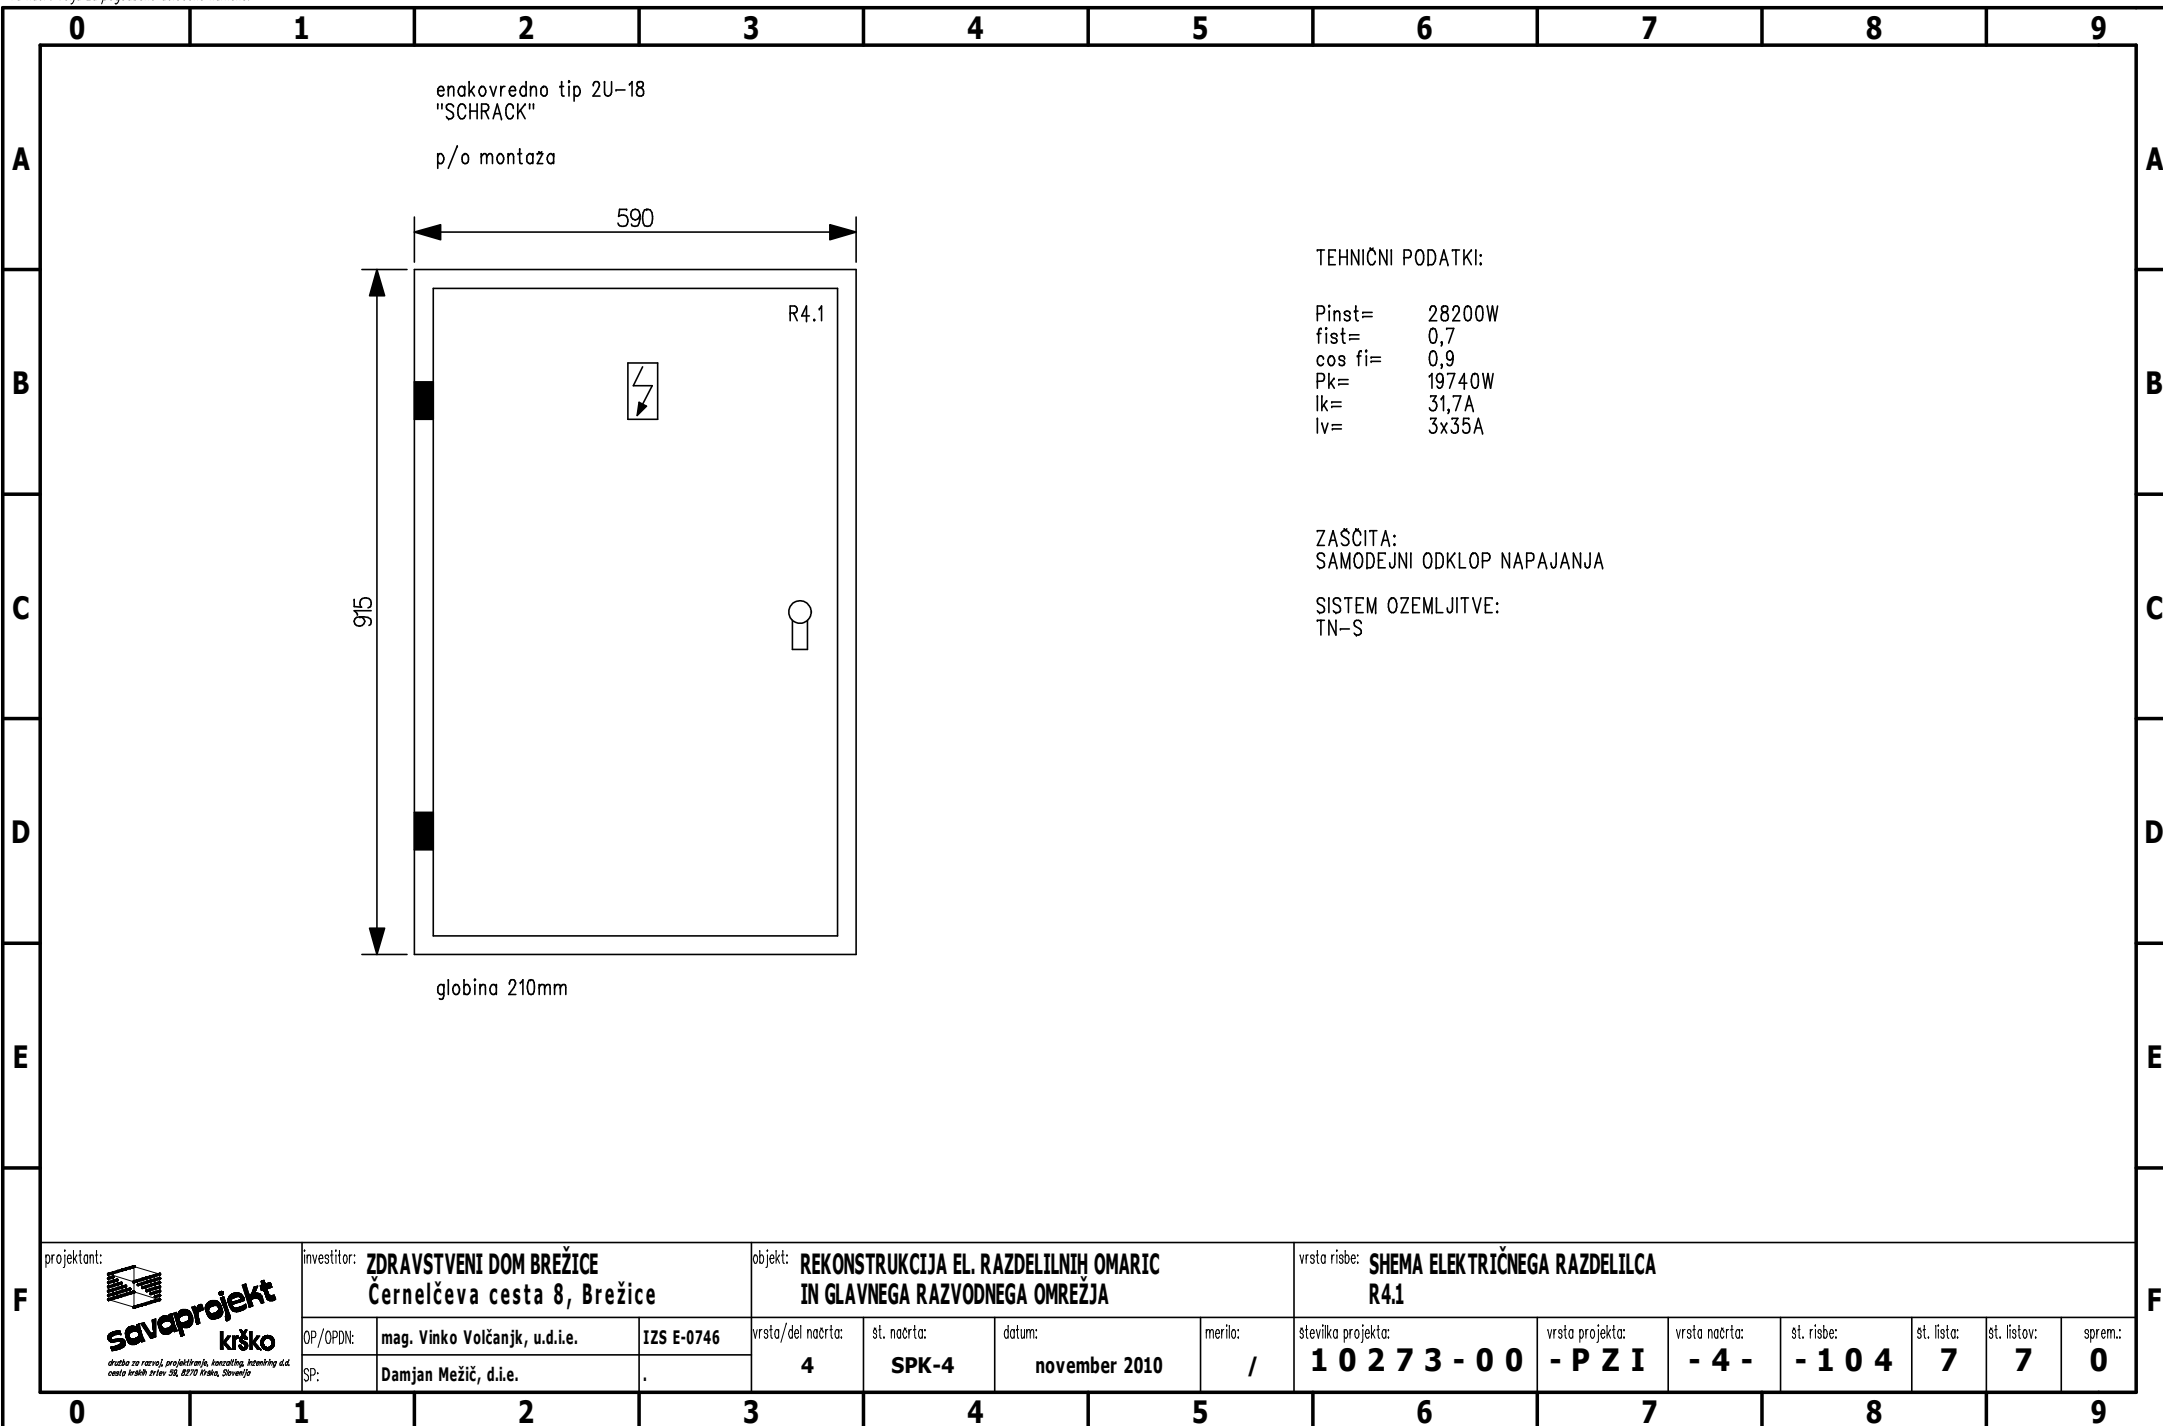

TEHNIČNI PODATKI:

Pinst= 28200W  
 fist= 0,7  
 cos fi= 0,9  
 Pk= 19740W  
 lk= 31,7A  
 lv= 3x35A

ZAŠČITA:  
 SAMODEJNI ODKLOP NAPAJANJA

SISTEM OZEMLJITVE:  
 TN-S