

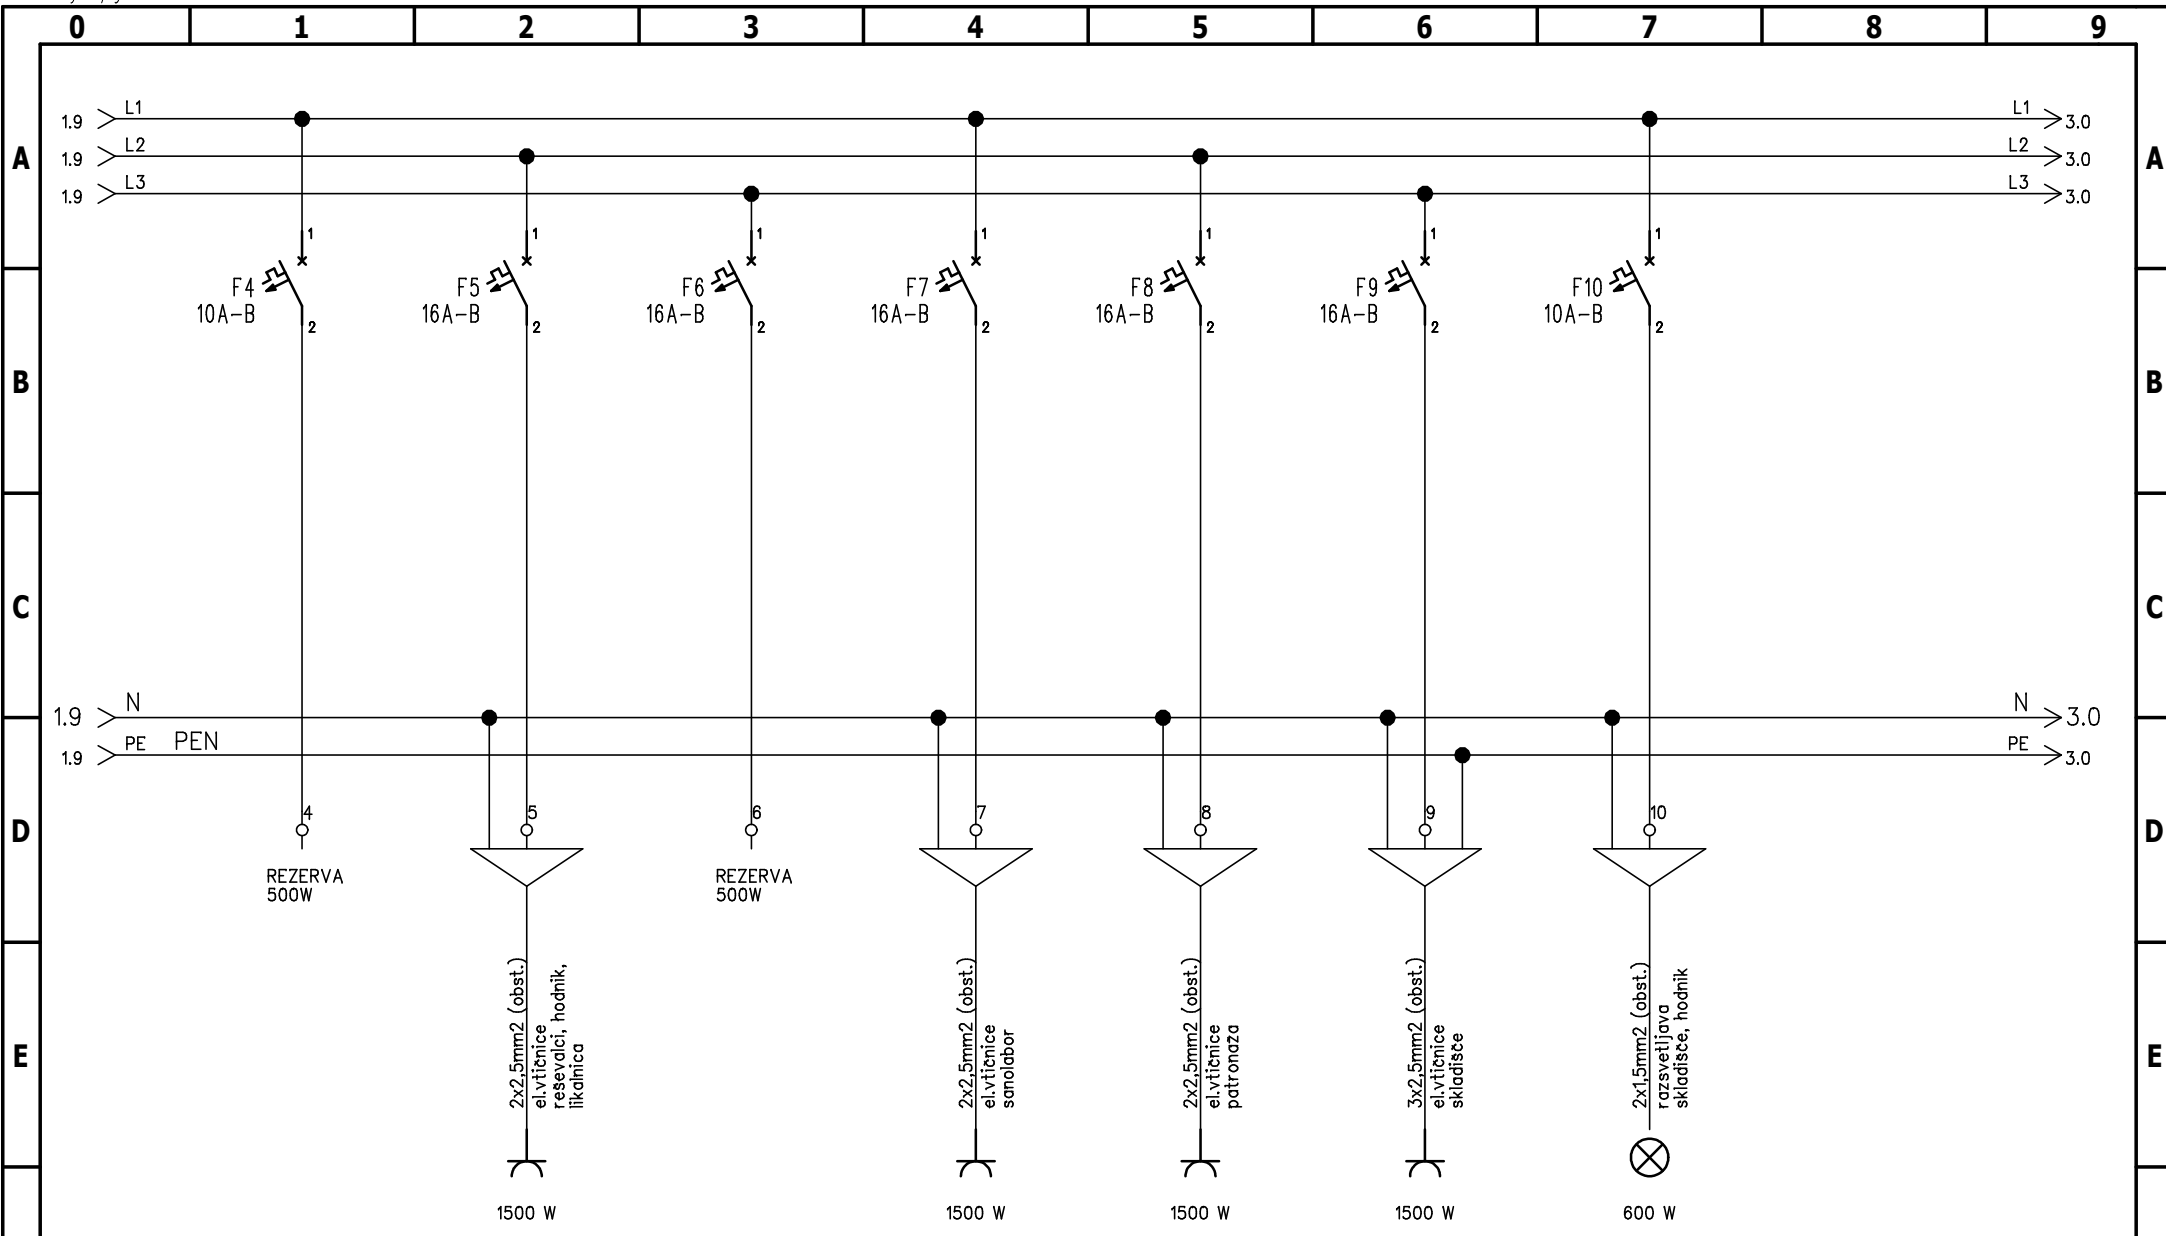


Ta načrt velja za pogodbeno določene namene.

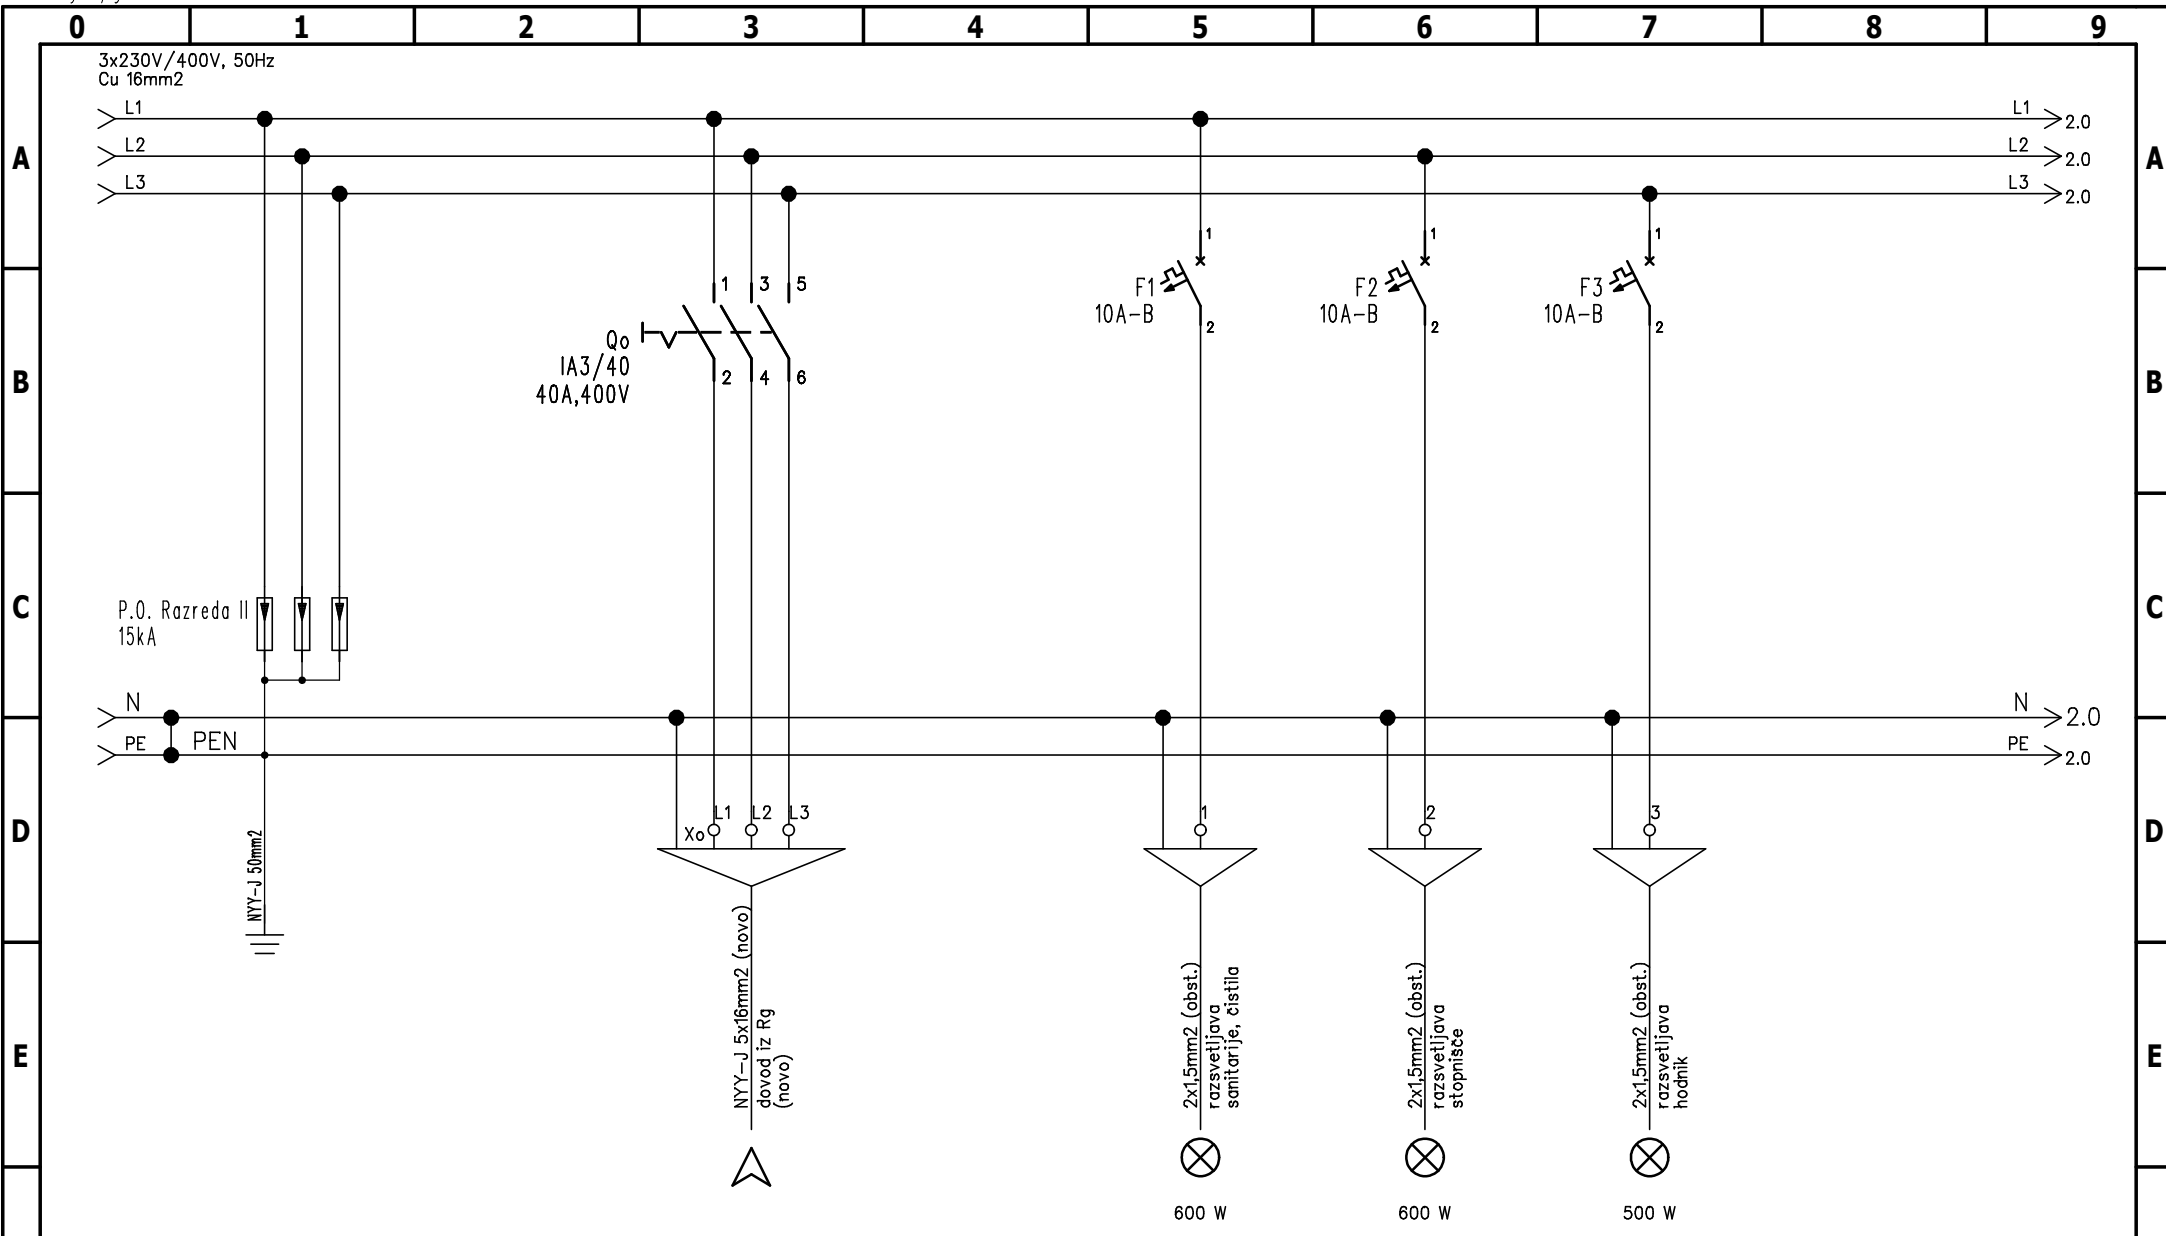


F	projektant:	investitor:	objekt:		vrsta risbe:									
		ZDRAVSTVENI DOM BREŽICE Černelčeva cesta 8, Brežice	REKONSTRUKCIJA EL. RAZDELILNIH OMARIC IN GLAVNEGA RAZVODNEGA OMREŽJA		HEMA ELEKTRIČNEGA RAZDELILCA R1									
	OP/OPDN:	mag. Vinko Volčanjk, u.d.i.e.	IZS E-0746	vrsta/del načrta:	st. načrta:	datum:	merilo:	številka projekta:	vrsta projekta:	vrsta načrta:	st. risbe:	st. lista:	st. listov:	sprejeto:
	SP:	Damjan Mežič, d.i.e.	.	4	SPK-4	november 2010	/	10273-00	-PZI	-4-	-105	1	5	0

Ta načrt velja za pogodbeno določene namene.




F	projektant:		investitor:	ZDRAVSTVENI DOM BREŽICE Černelčeva cesta 8, Brežice			objekt:	REKONSTRUKCIJA EL. RAZDELILNIH OMARIC IN GLAVNEGA RAZVODNEGA OMREŽJA			vrsta risbe:	HEMA ELEKTRIČNEGA RAZDELILCA R1					
	OP/OPDN:		mag. Vinko Volčanjk, u.d.i.e.	IZS E-0746	vrsta/del načrta:	st. načrta:	datum:	merilo:	številka projekta:	vrsta projekta:	vrsta načrta:	st. risbe:	st. lista:	st. listov:	sprem.:		
	SP:		Damjan Mežič, d.i.e.	.	4	SPK-4	november 2010	/	10273-00	-PZI	-4-	-105	2	5	0		


Ta načrt velja za pogodbeno določene namene.

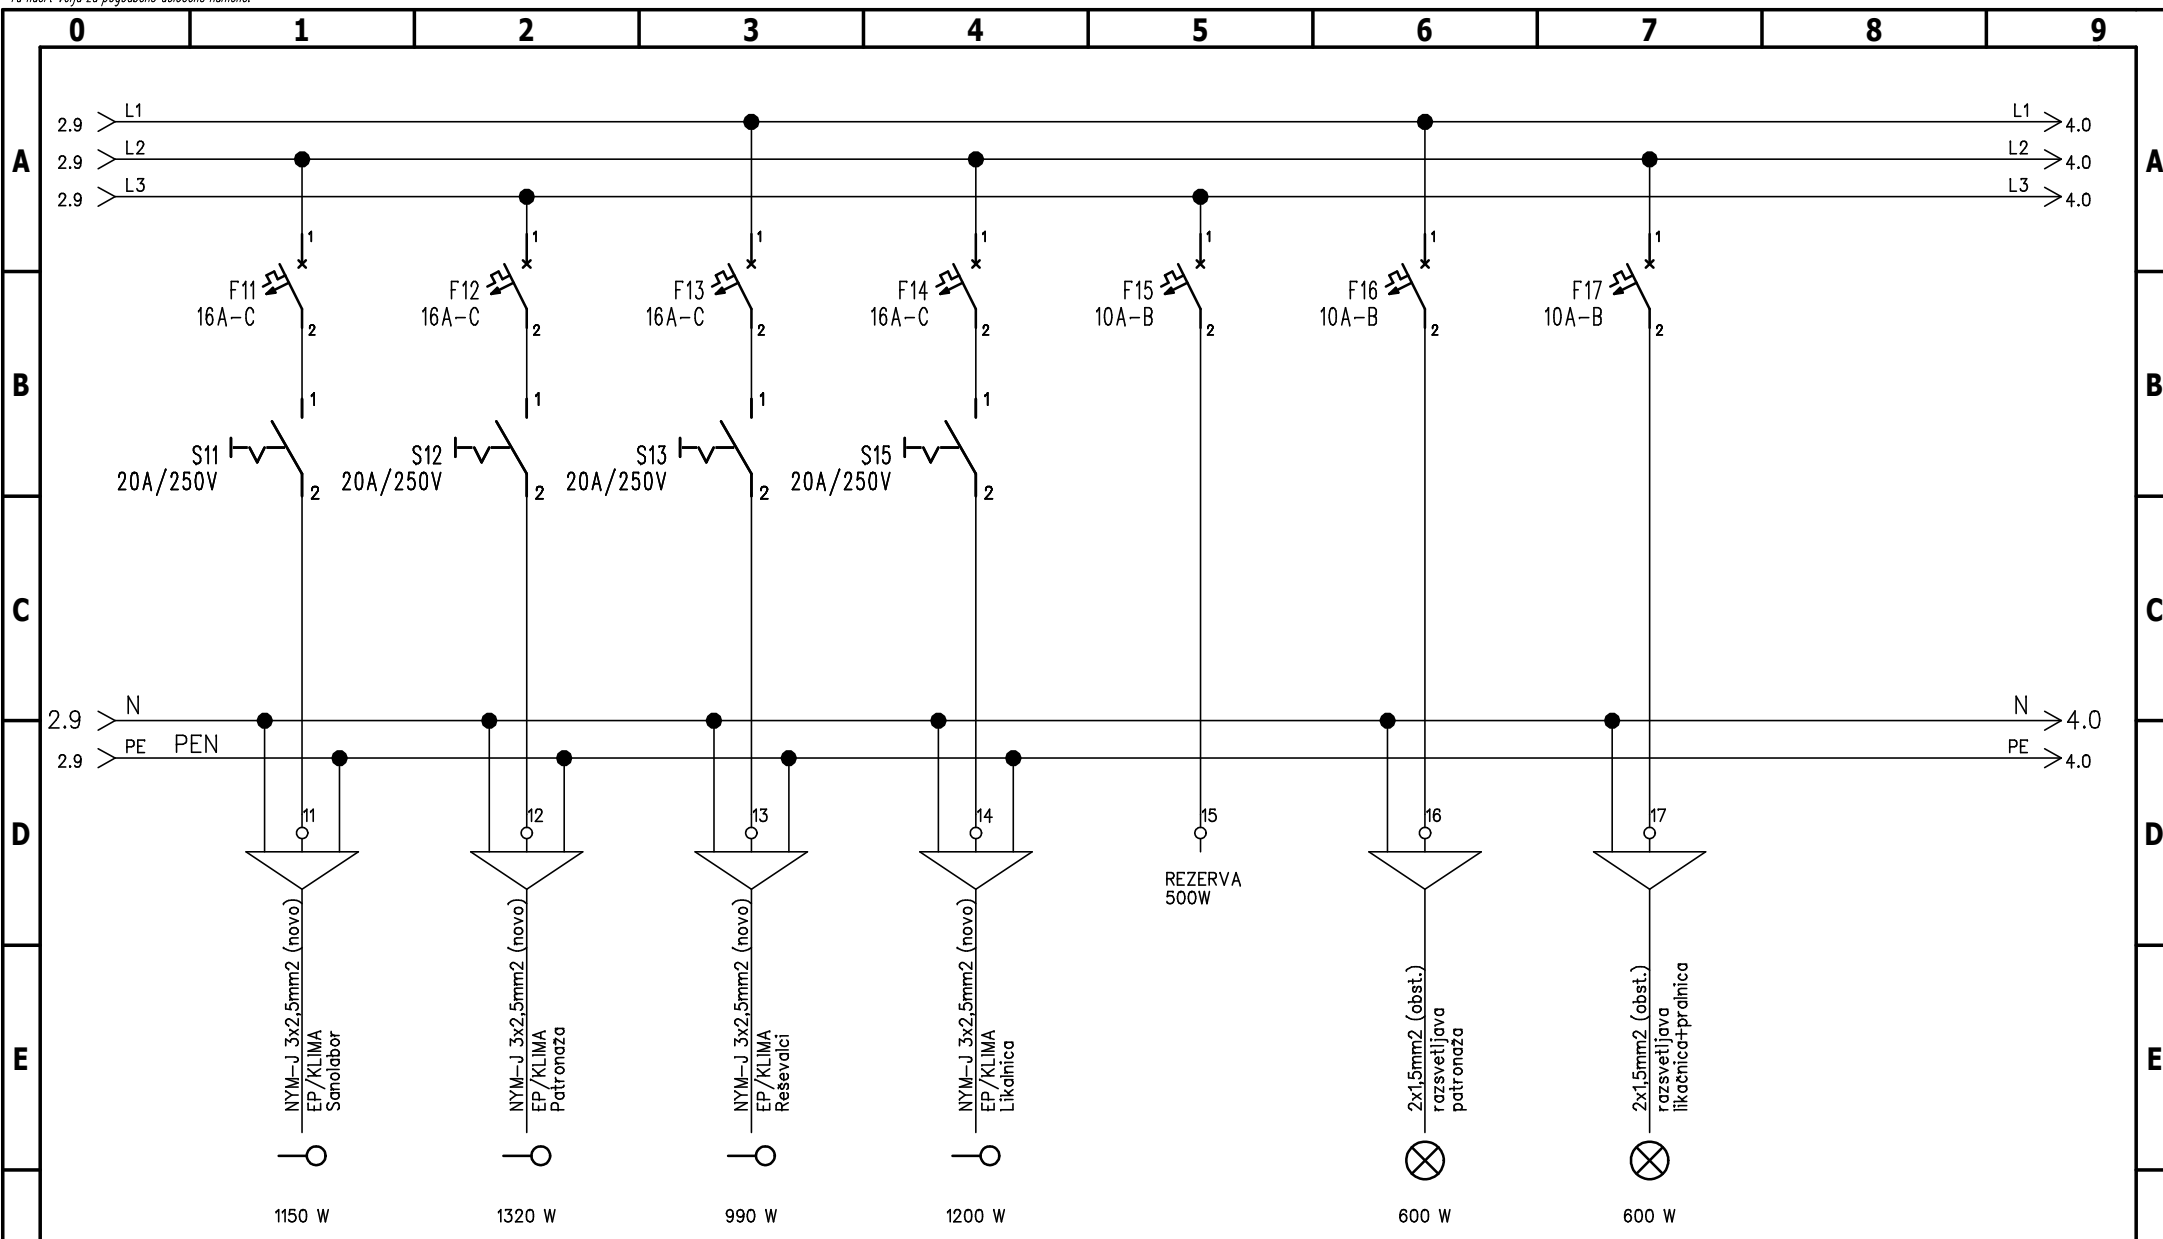


F	projektant:	investitor: ZDRAVSTVENI DOM BREŽICE Černelčeva cesta 8, Brežice			objekt: REKONSTRUKCIJA EL. RAZDELILNIH OMARIC IN GLAVNEGA RAZVODNEGA OMREŽJA			vrsta risbe: HEMA ELEKTRIČNEGA RAZDELILCA R1						
	OP/OPDN:	mag. Vinko Volčanjk, u.d.i.e.	IZS E-0746	vrsta/del načrta:	st. načrta:	datum:	merilo:	številka projekta:	vrsta projekta:	vrsta načrta:	st. risbe:	st. lista:	st. listov:	spremlj:
	SP:	Damjan Mežič, d.i.e.	.	4	SPK-4	november 2010	/	10273-00	-PZI	-4-	-105	3	5	0

Ta načrt velja za pogodbeno določene namene.

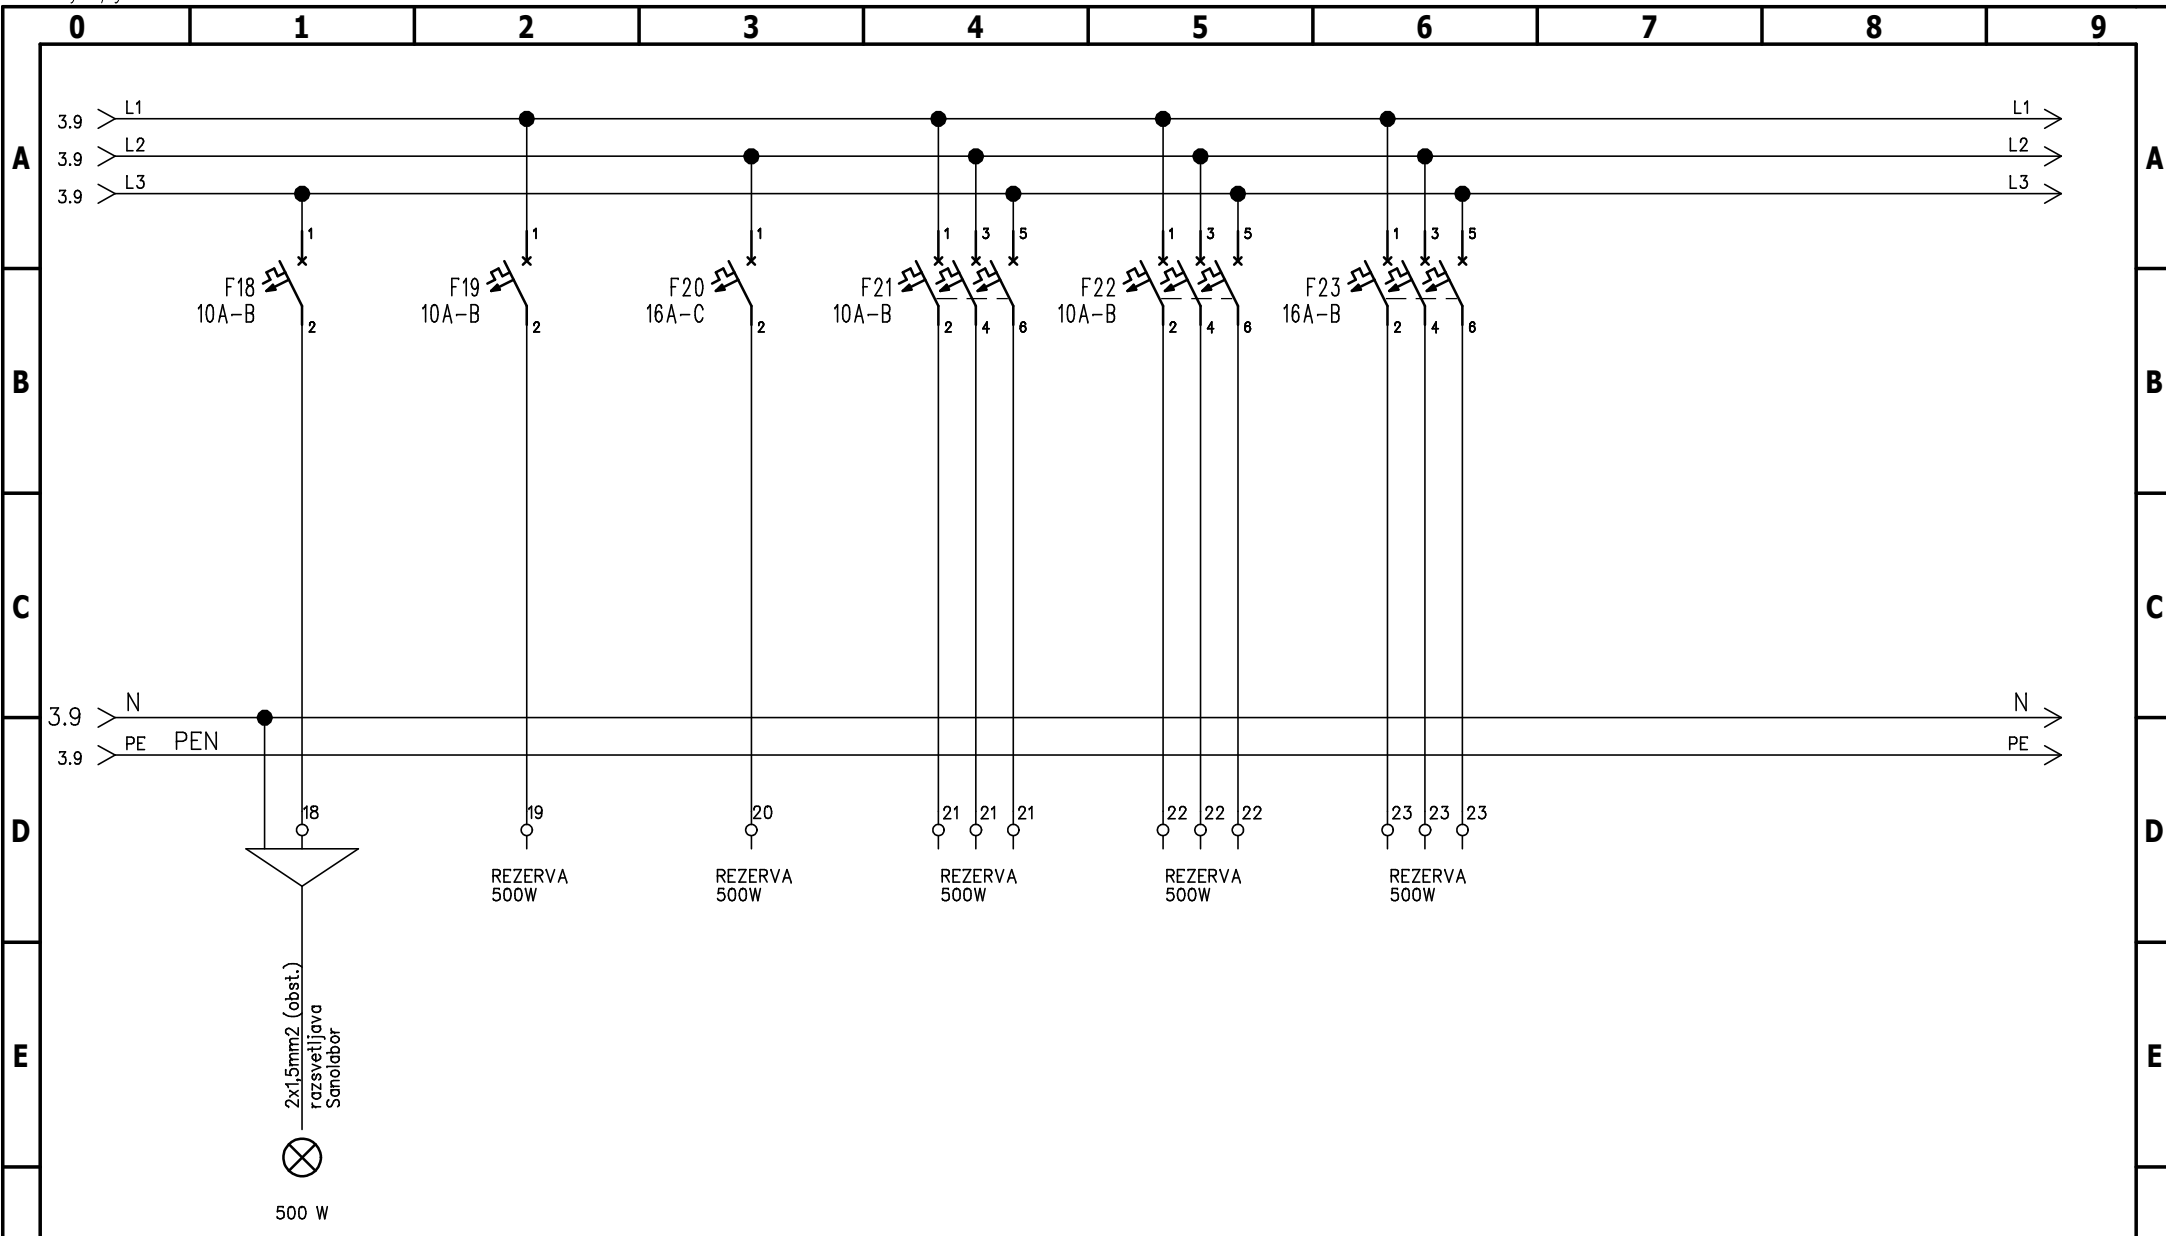

F	projektant:	investitor:	objekt:		vrsta risbe:									
		ZDRAVSTVENI DOM BREŽICE Černelčeva cesta 8, Brežice	REKONSTRUKCIJA EL. RAZDELILNIH OMARIC IN GLAVNEGA RAZVODNEGA OMREŽJA		HEMA ELEKTRIČNEGA RAZDELILCA R1									
	OP/OPDN:	mag. Vinko Volčanjk, u.d.i.e.	IZS E-0746	vrsta/del. načrta:	st. načrta:	datum:	merilo:	stevilka projekta:	vrsta projekta:	vrsta načrta:	st. risbe:	st. lista:	st. listov:	sprem.:
	SP:	Damjan Mežič, d.i.e.	.	4	SPK-4	november 2010	/	1 0 2 7 3 - 0 0	- P Z I	- 4 -	- 1 0 5	4	5	0

Ta načrt velja za pogodbeno določene namene.

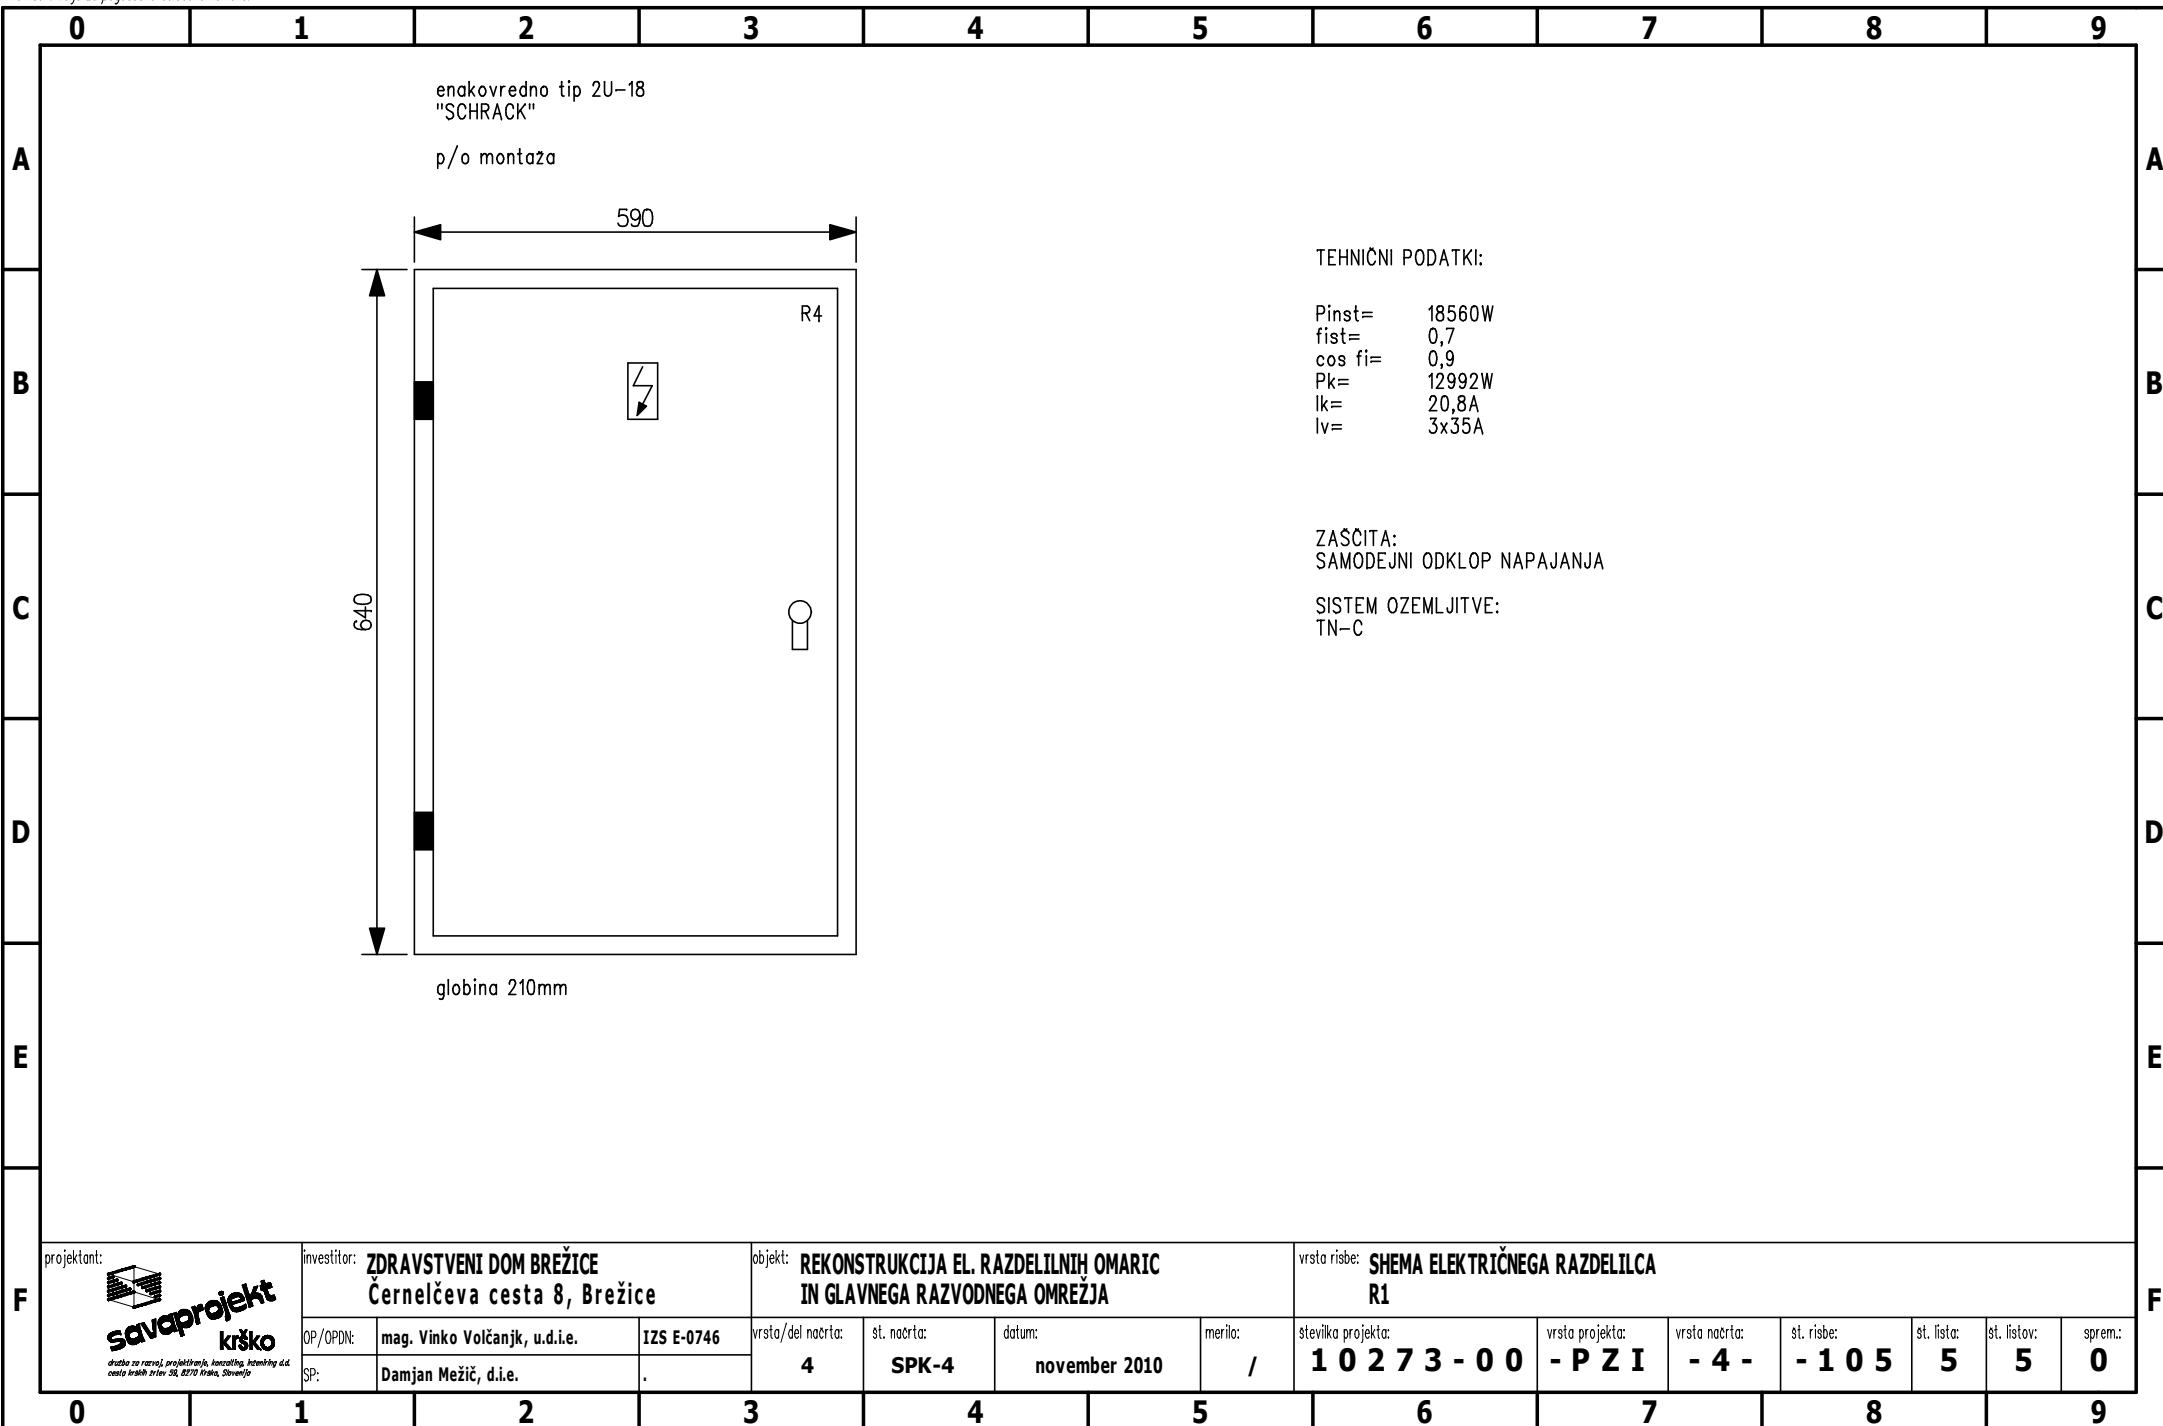

TEHNIČNI PODATKI:

Pinst= 18560W
 fist= 0,7
 cos fi= 0,9
 Pk= 12992W
 lk= 20,8A
 lv= 3x35A

ZAŠČITA:
 SAMODEJNI ODKLOP NAPAJANJA

SISTEM OZEMLJITVE:
 TN-C