



Ta načrt velja za pogodbeno določene namene.

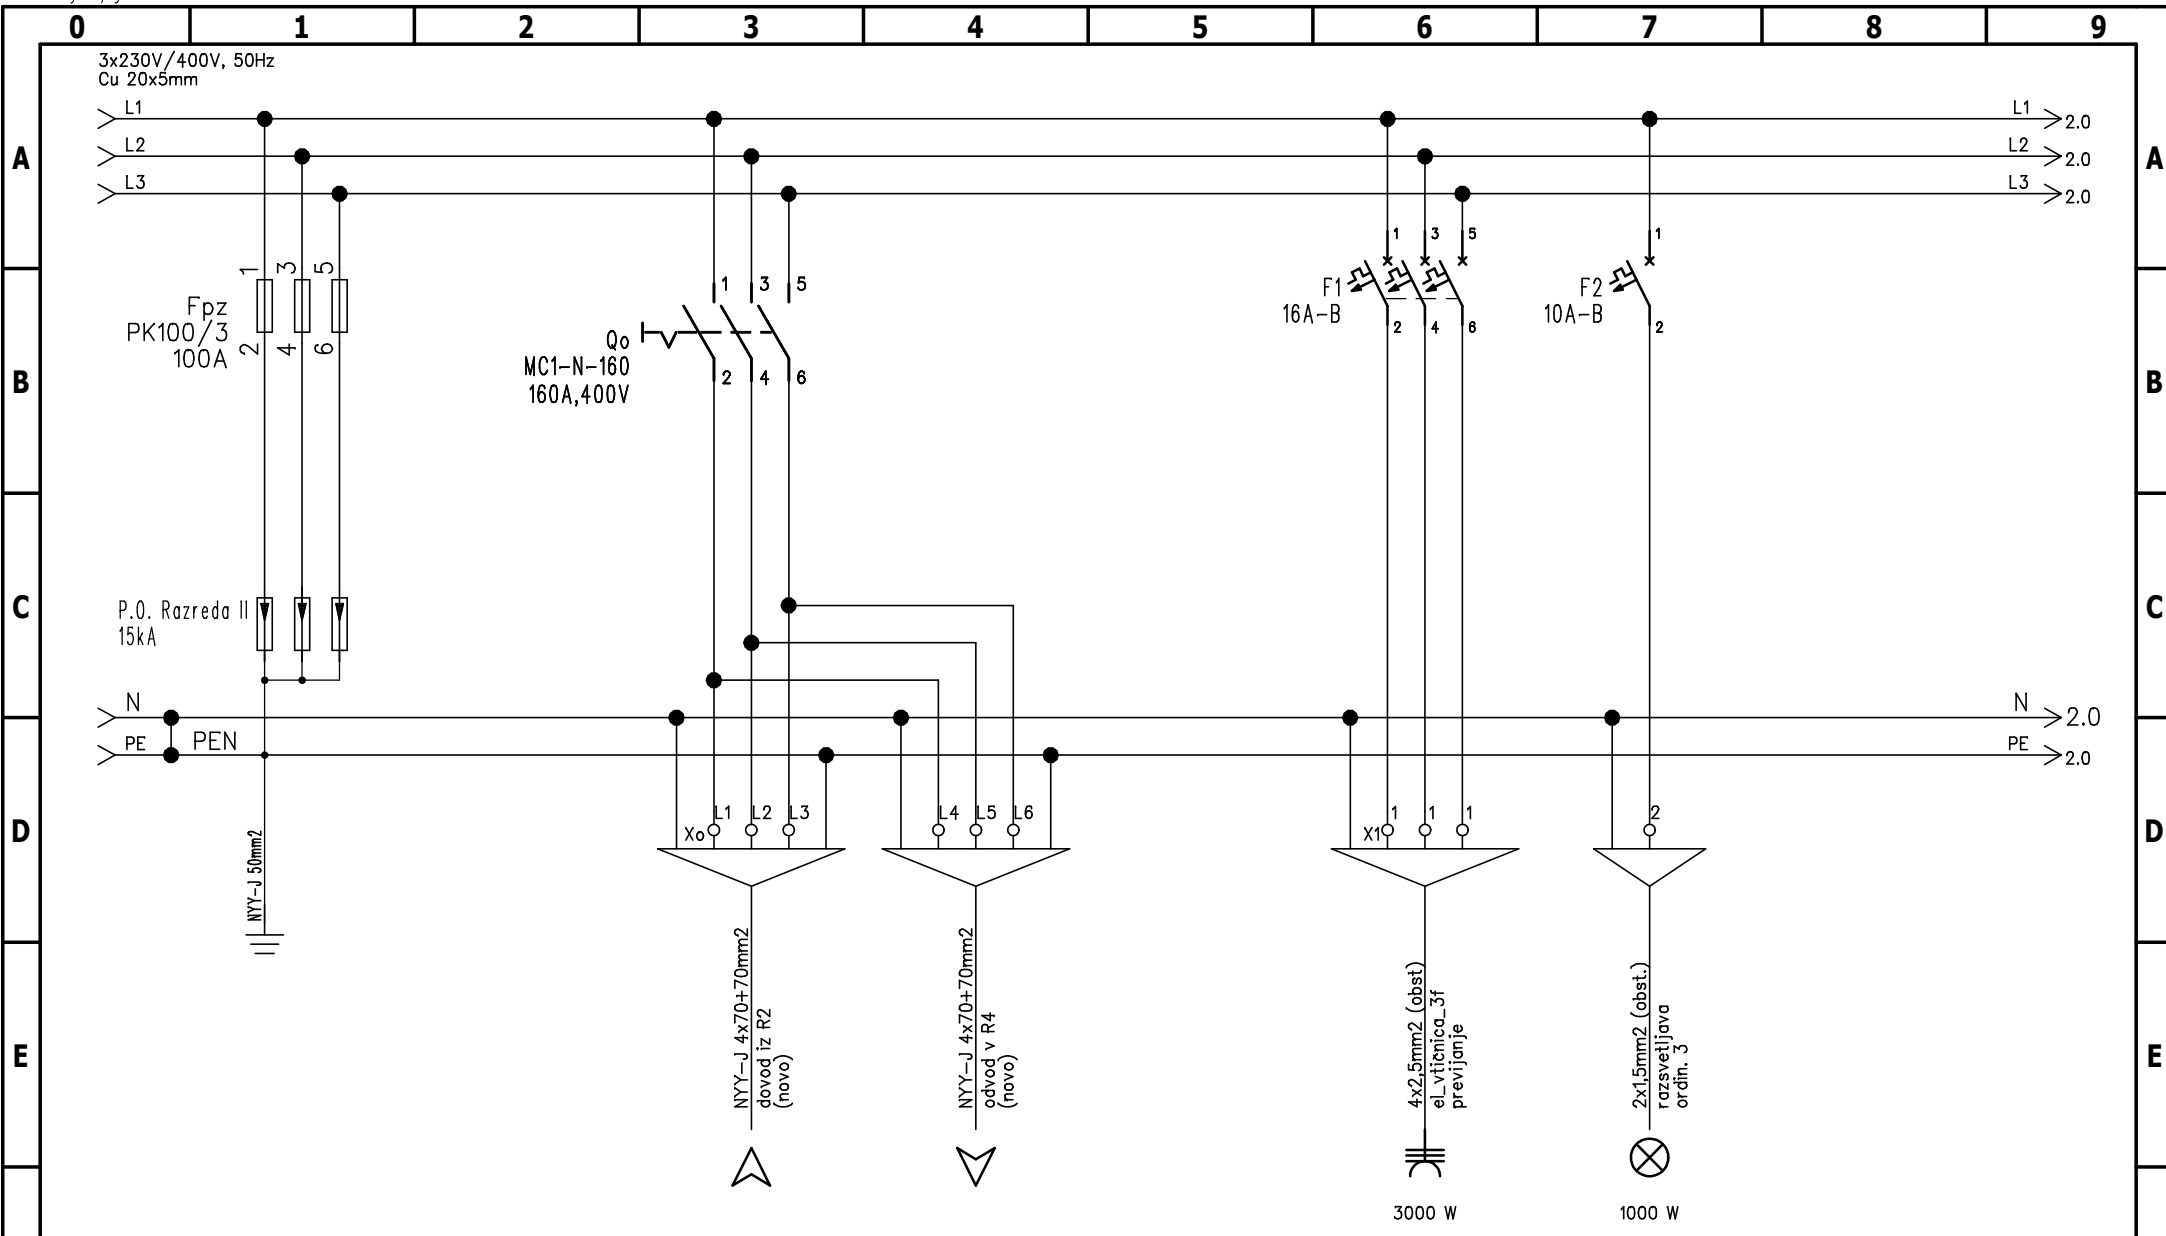


F	projektant:	investitor:	objekt:		vrsta risbe:									
		ZDRAVSTVENI DOM BREŽICE Černelčeva cesta 8, Brežice	REKONSTRUKCIJA EL. RAZDELILNIH OMARIC IN GLAVNEGA RAZVODNEGA OMREŽJA		HEMA ELEKTRIČNEGA RAZDELILCA R3									
	OP/OPDN:	mag. Vinko Volčanjk, u.d.i.e.	IZS E-0746	vrsta/del načrta:	st. načrta:	datum:	merilo:	stevilka projekta:	vrsta projekta:	vrsta načrta:	st. risbe:	st. lista:	st. listov:	sprejeto:
	SP:	Damjan Mežič, d.i.e.	.	4	SPK-4	november 2010	/	10273-00	-PZI	-4-	-107	1	9	0


Ta načrt velja za pogodbeno določene namene.

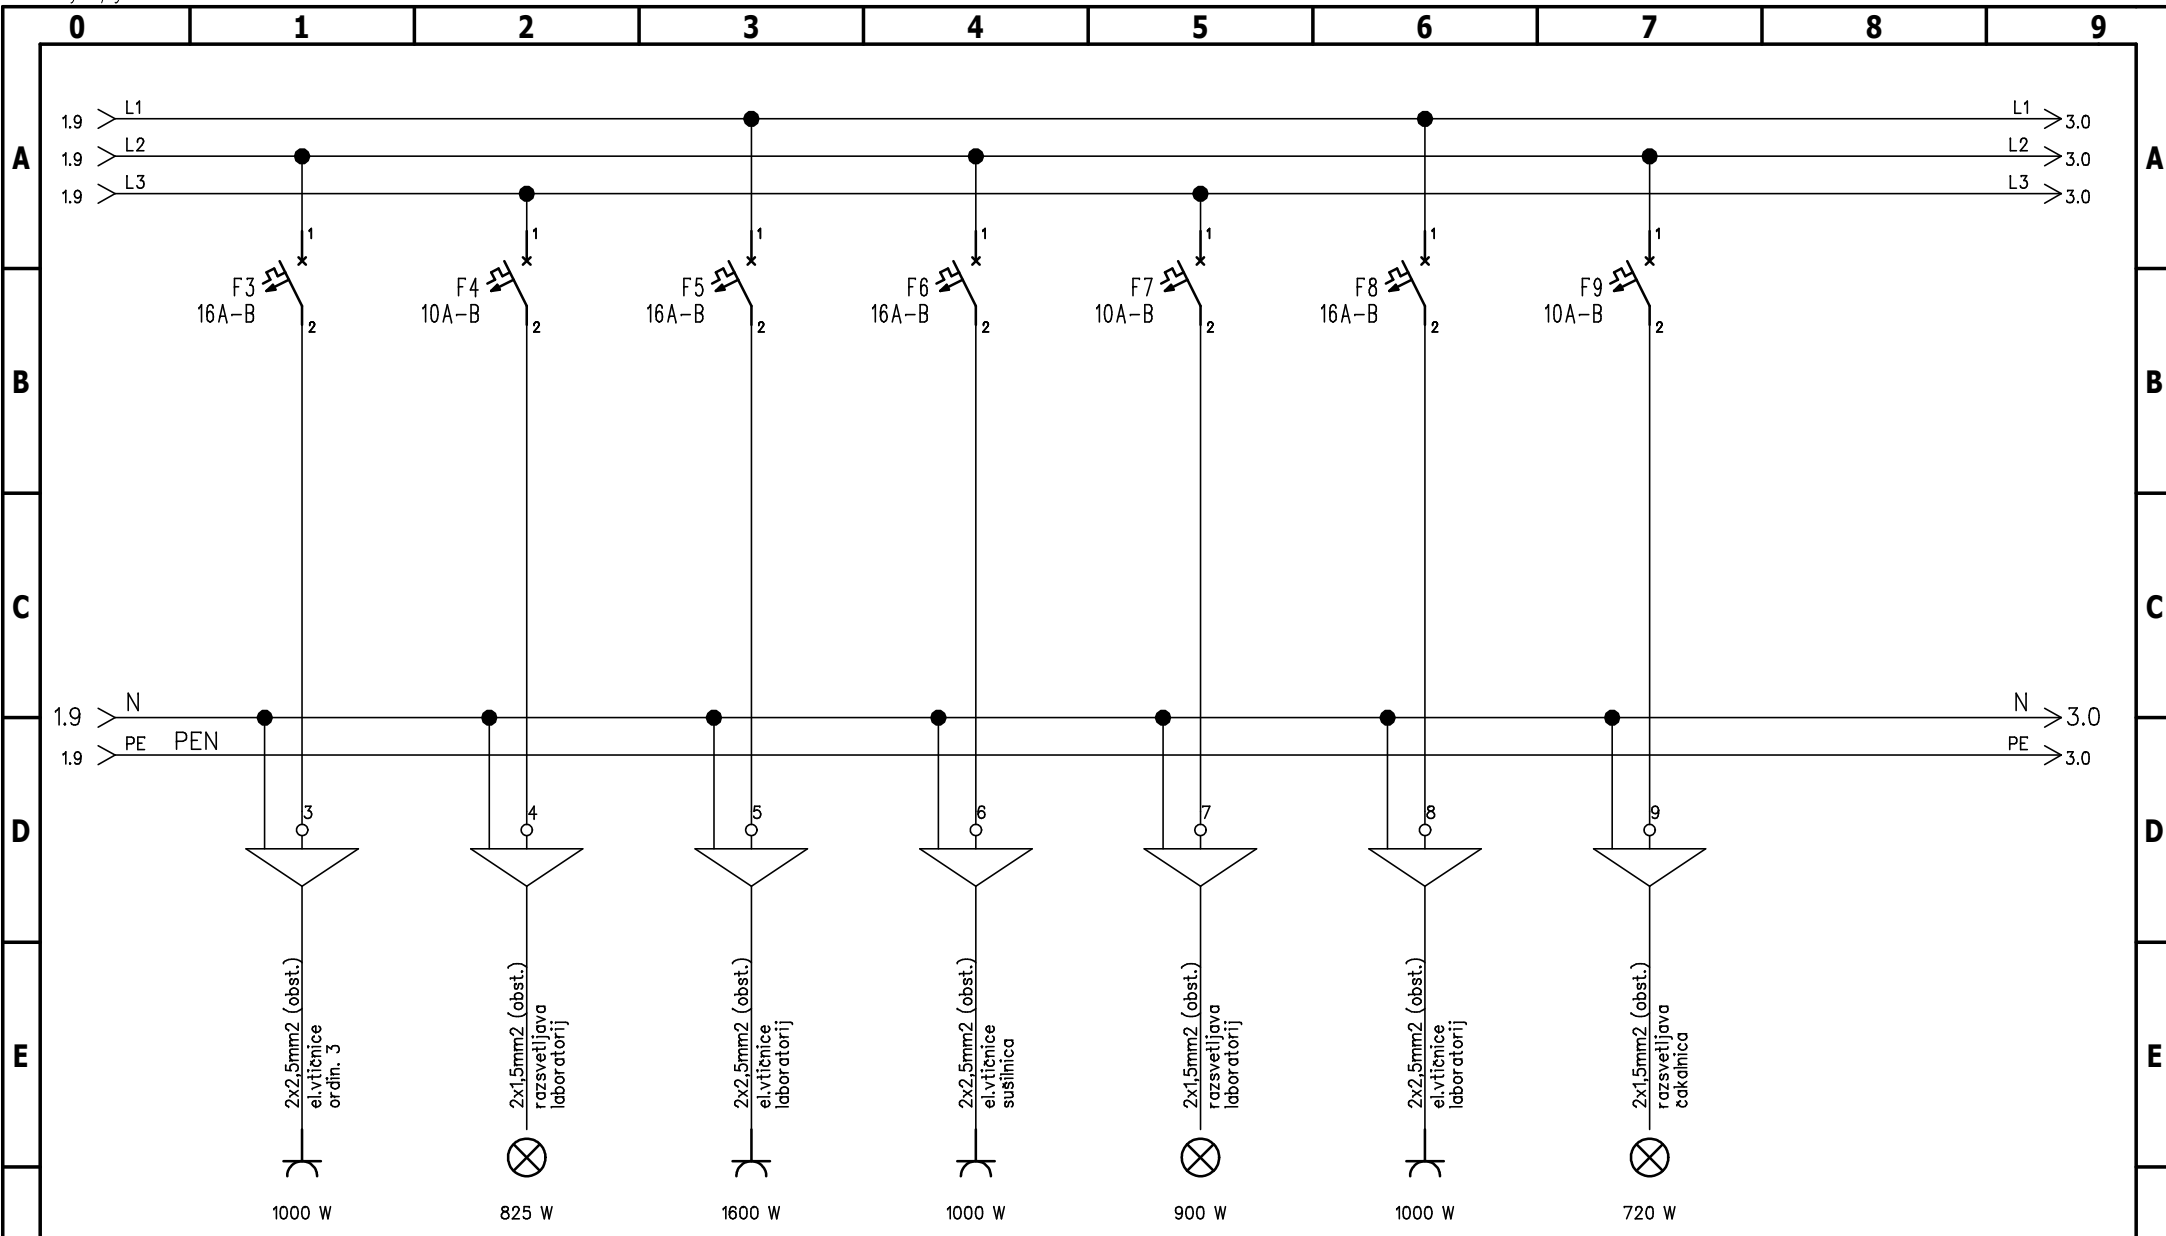


F	projektant:	investitor: ZDRAVSTVENI DOM BREŽICE Černelčeva cesta 8, Brežice			objekt: REKONSTRUKCIJA EL. RAZDELILNIH OMARIC IN GLAVNEGA RAZVODNEGA OMREŽJA			vrsta risbe: HEMA ELEKTRIČNEGA RAZDELILCA R3			F			
	OP/OPDN:	mag. Vinko Volčanjk, u.d.i.e.	IZS E-0746	vrsta/del. načrta:	st. načrta:	datum:	merilo:	številka projekta:	vrsta projekta:	vrsta načrta:	st. risbe:	st. lista:	st. listov:	sprejeto:
	SP:	Damjan Mežič, d.i.e.	.	4	SPK-4	november 2010	/	10273-00	-PZI	-4-	-107	2	9	0

Ta načrt velja za pogodbeno določene namene.

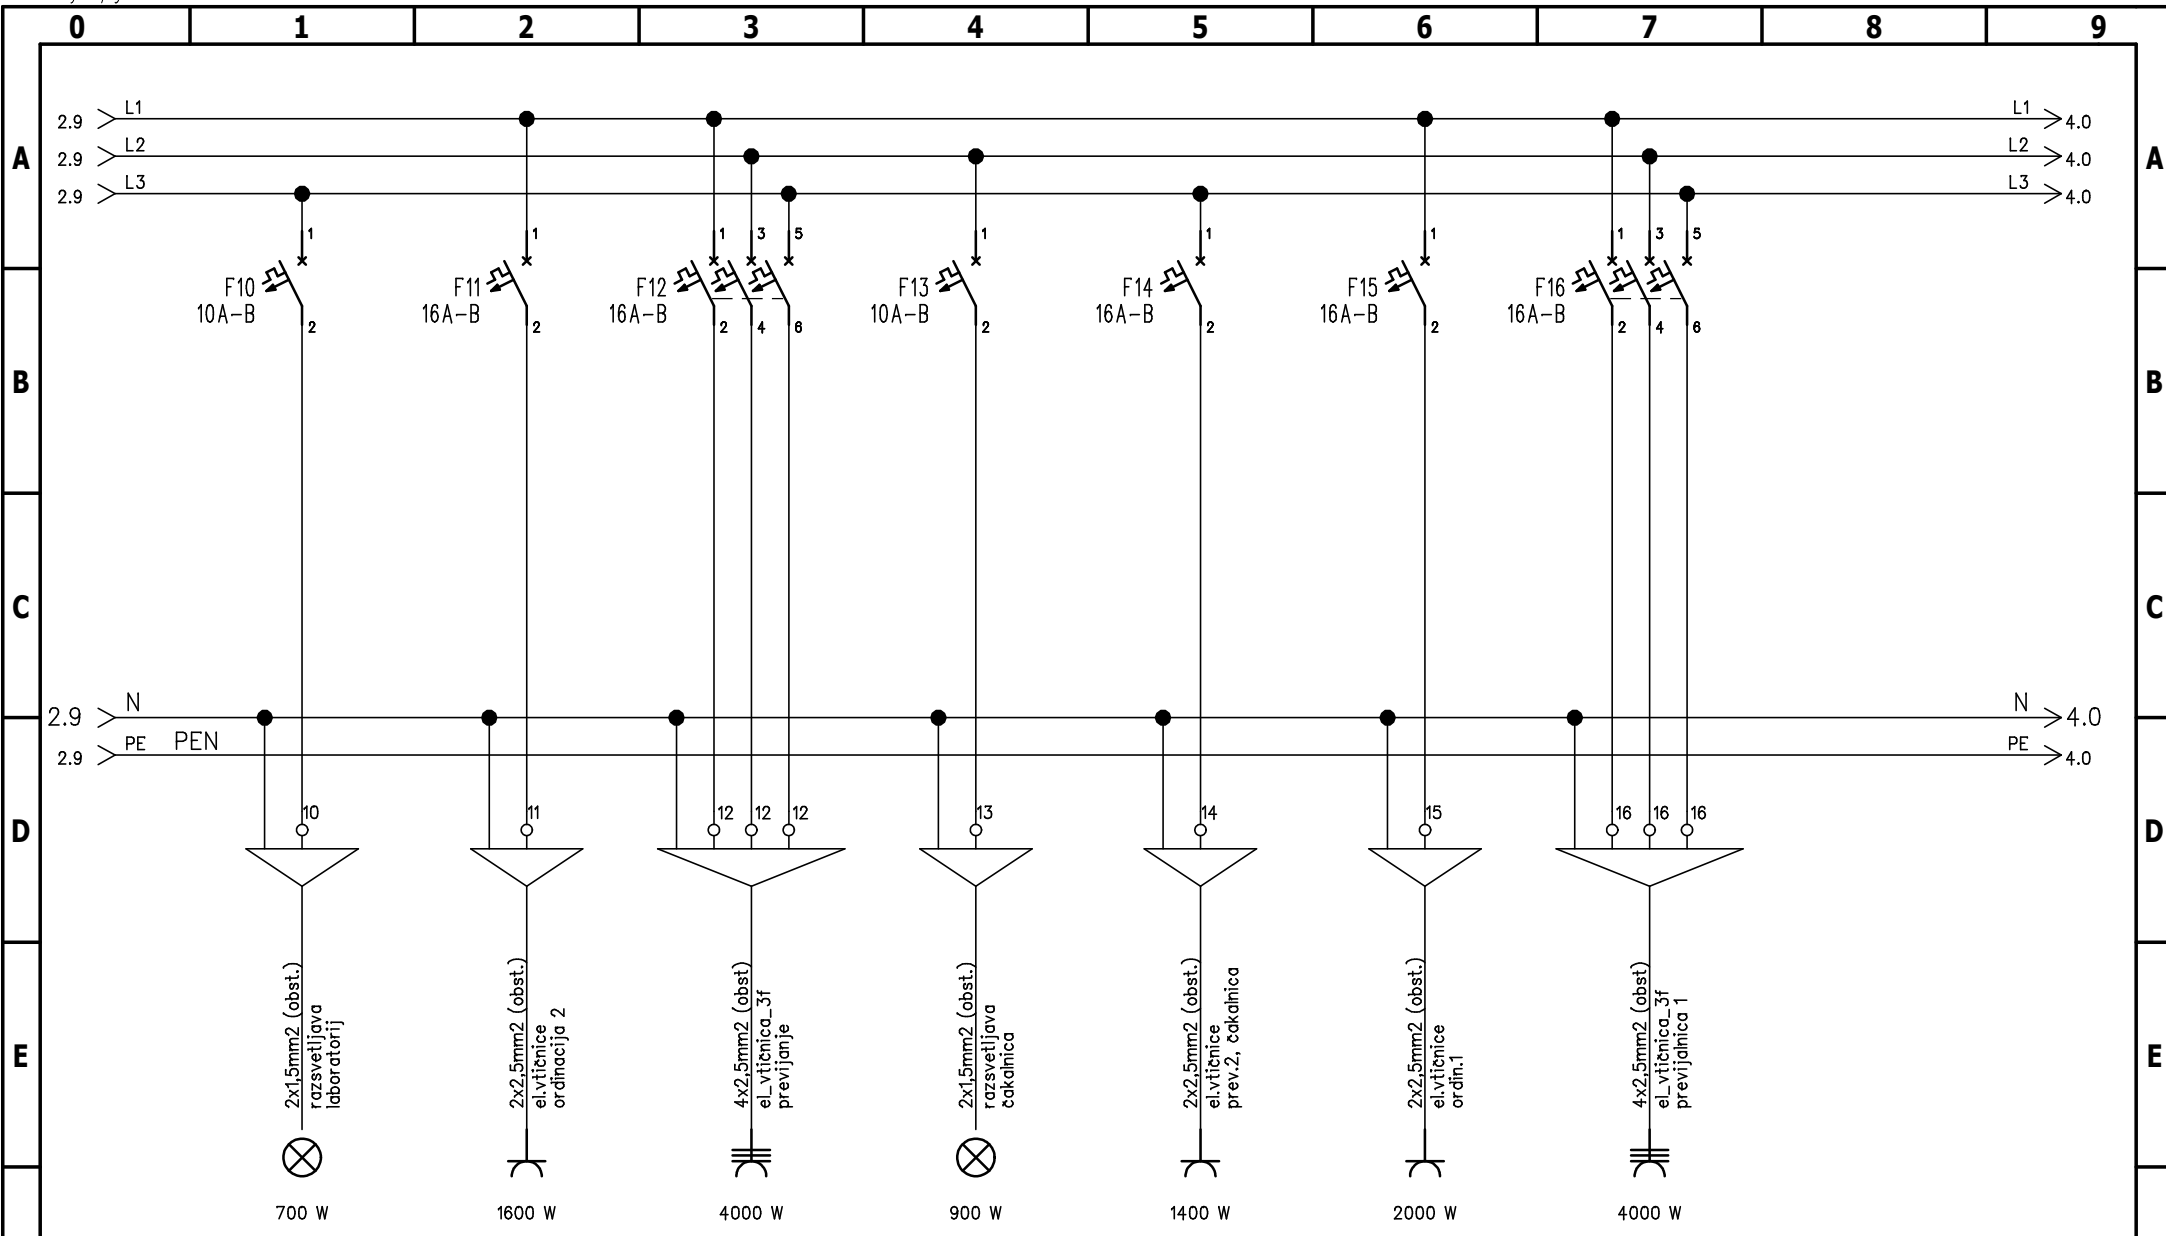


F	projektant:	investitor: ZDRAVSTVENI DOM BREŽICE Černelčeva cesta 8, Brežice			objekt: REKONSTRUKCIJA EL. RAZDELILNIH OMARIC IN GLAVNEGA RAZVODNEGA OMREŽJA			vrsta risbe: HEMA ELEKTRIČNEGA RAZDELILCA R3							
		OP/OPDN:	mag. Vinko Volčanjk, u.d.i.e.	IZS E-0746	vrsta/del. načrta:	st. načrta:	datum:	merilo:	številka projekta:	vrsta projekta:	vrsta načrta:	st. risbe:	st. lista:	st. listov:	sprem.:
		SP:	Damjan Mežič, d.i.e.	.	4	SPK-4	november 2010	/	10273-00	-PZI	-4-	-107	3	9	0


Ta načrt velja za pogodbeno določene namene.

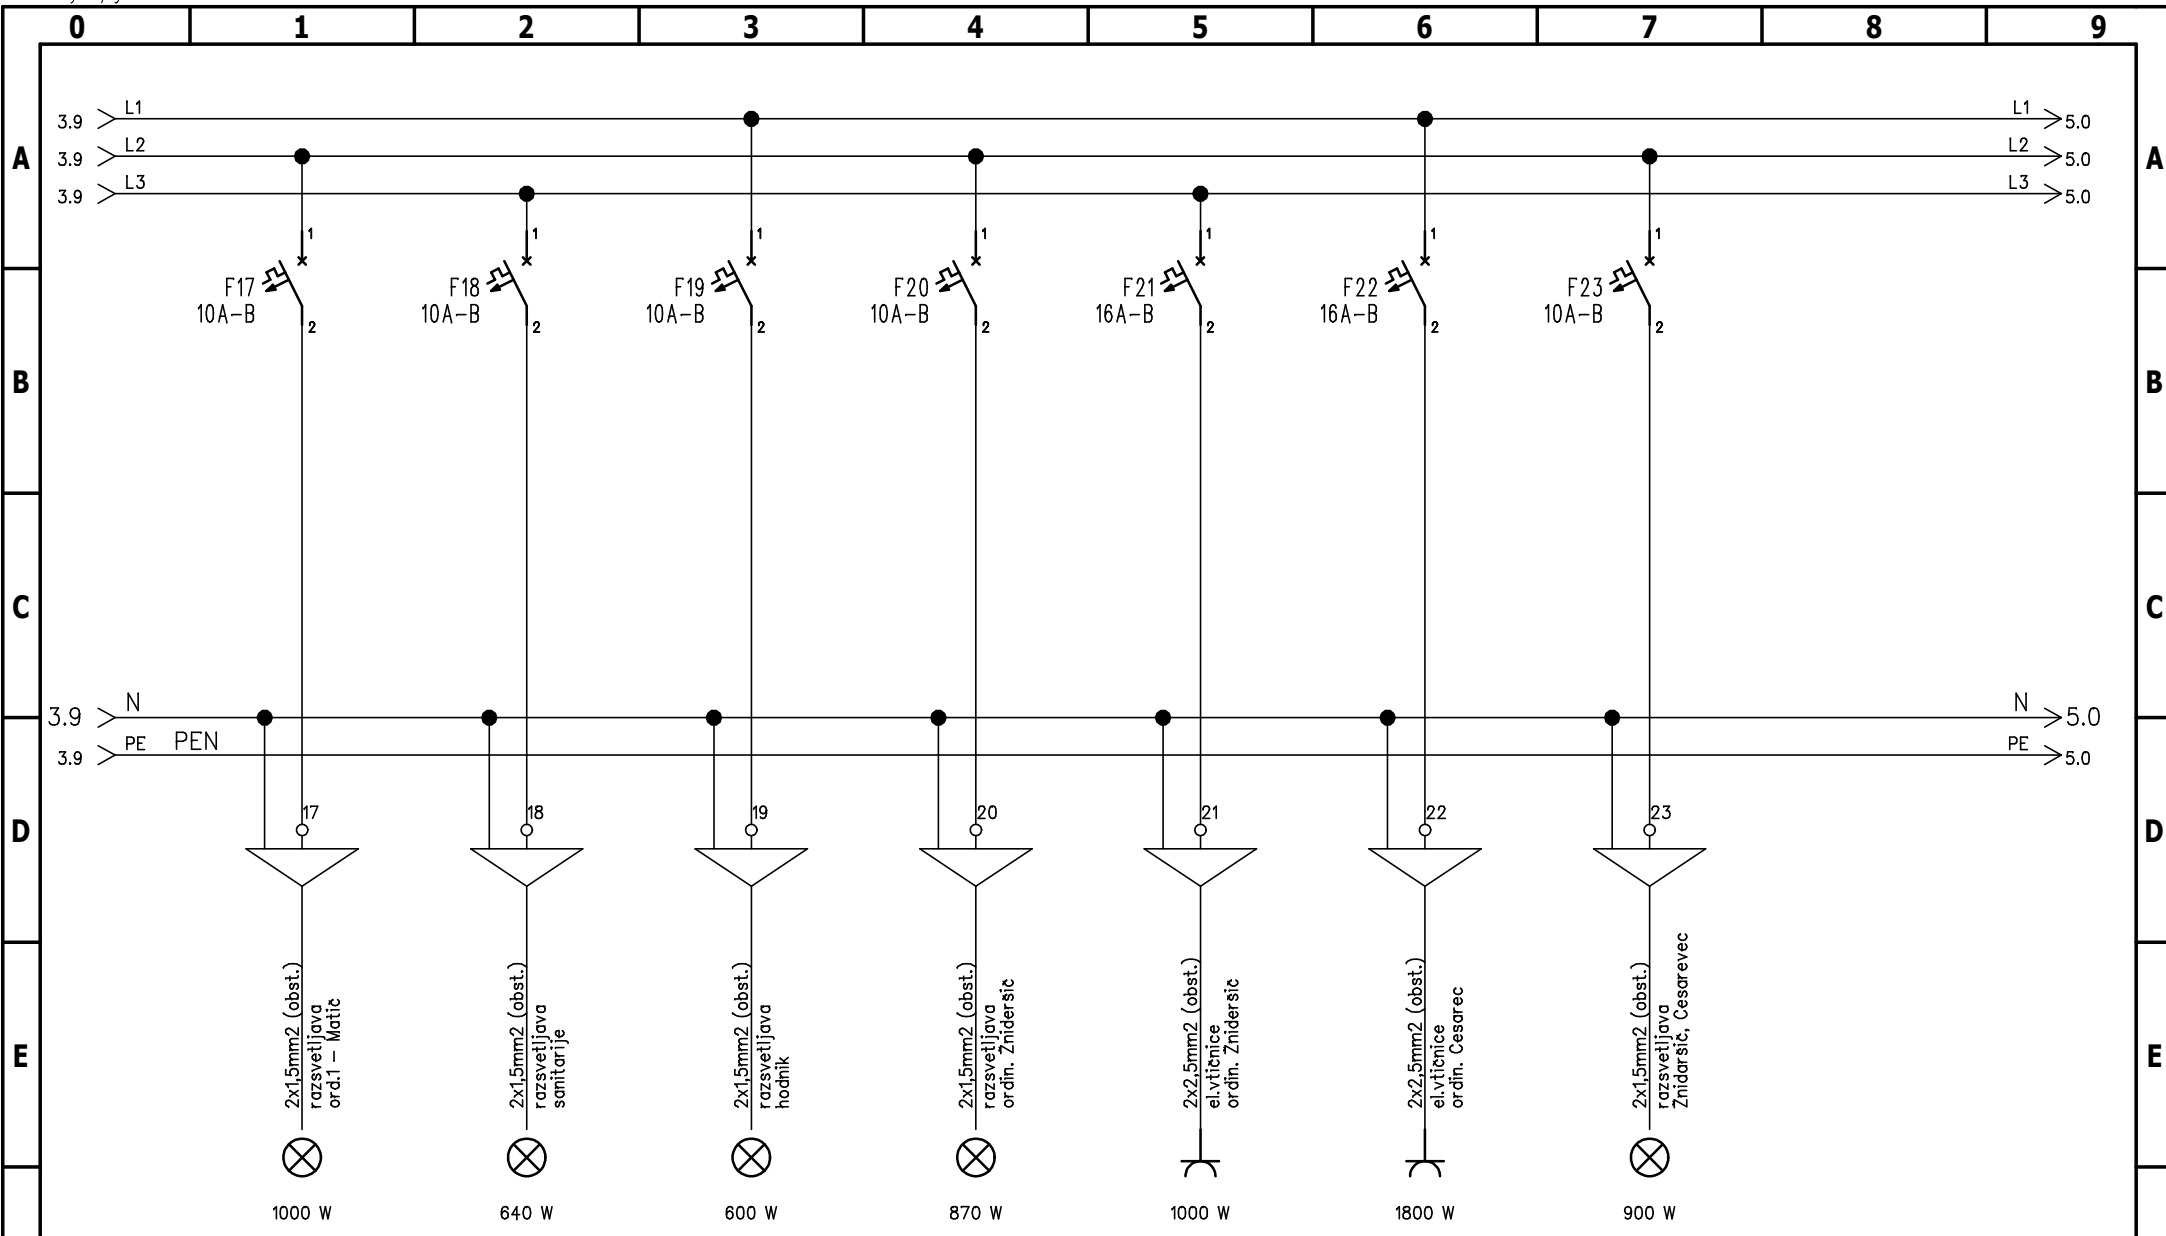


F	projektant:	investitor: ZDRAVSTVENI DOM BREŽICE Černelčeva cesta 8, Brežice			objekt: REKONSTRUKCIJA EL. RAZDELILNIH OMARIC IN GLAVNEGA RAZVODNEGA OMREŽJA			vrsta risbe: HEMA ELEKTRIČNEGA RAZDELILCA R3			F				
	OP/OPDN:	mag. Vinko Volčanjk, u.d.i.e.	IZS E-0746	vrsta/del načrta:	st. načrta:	datum:	merilo:	stevilka projekta:	vrsta projekta:	vrsta načrta:		st. risbe:	st. lista:	st. listov:	sprem.:
	SP:	Damjan Mežič, d.i.e.		4	SPK-4	november 2010	/	10273-00	-PZI	-4-		-107	4	9	0

Ta načrt velja za pogodbeno določene namene.

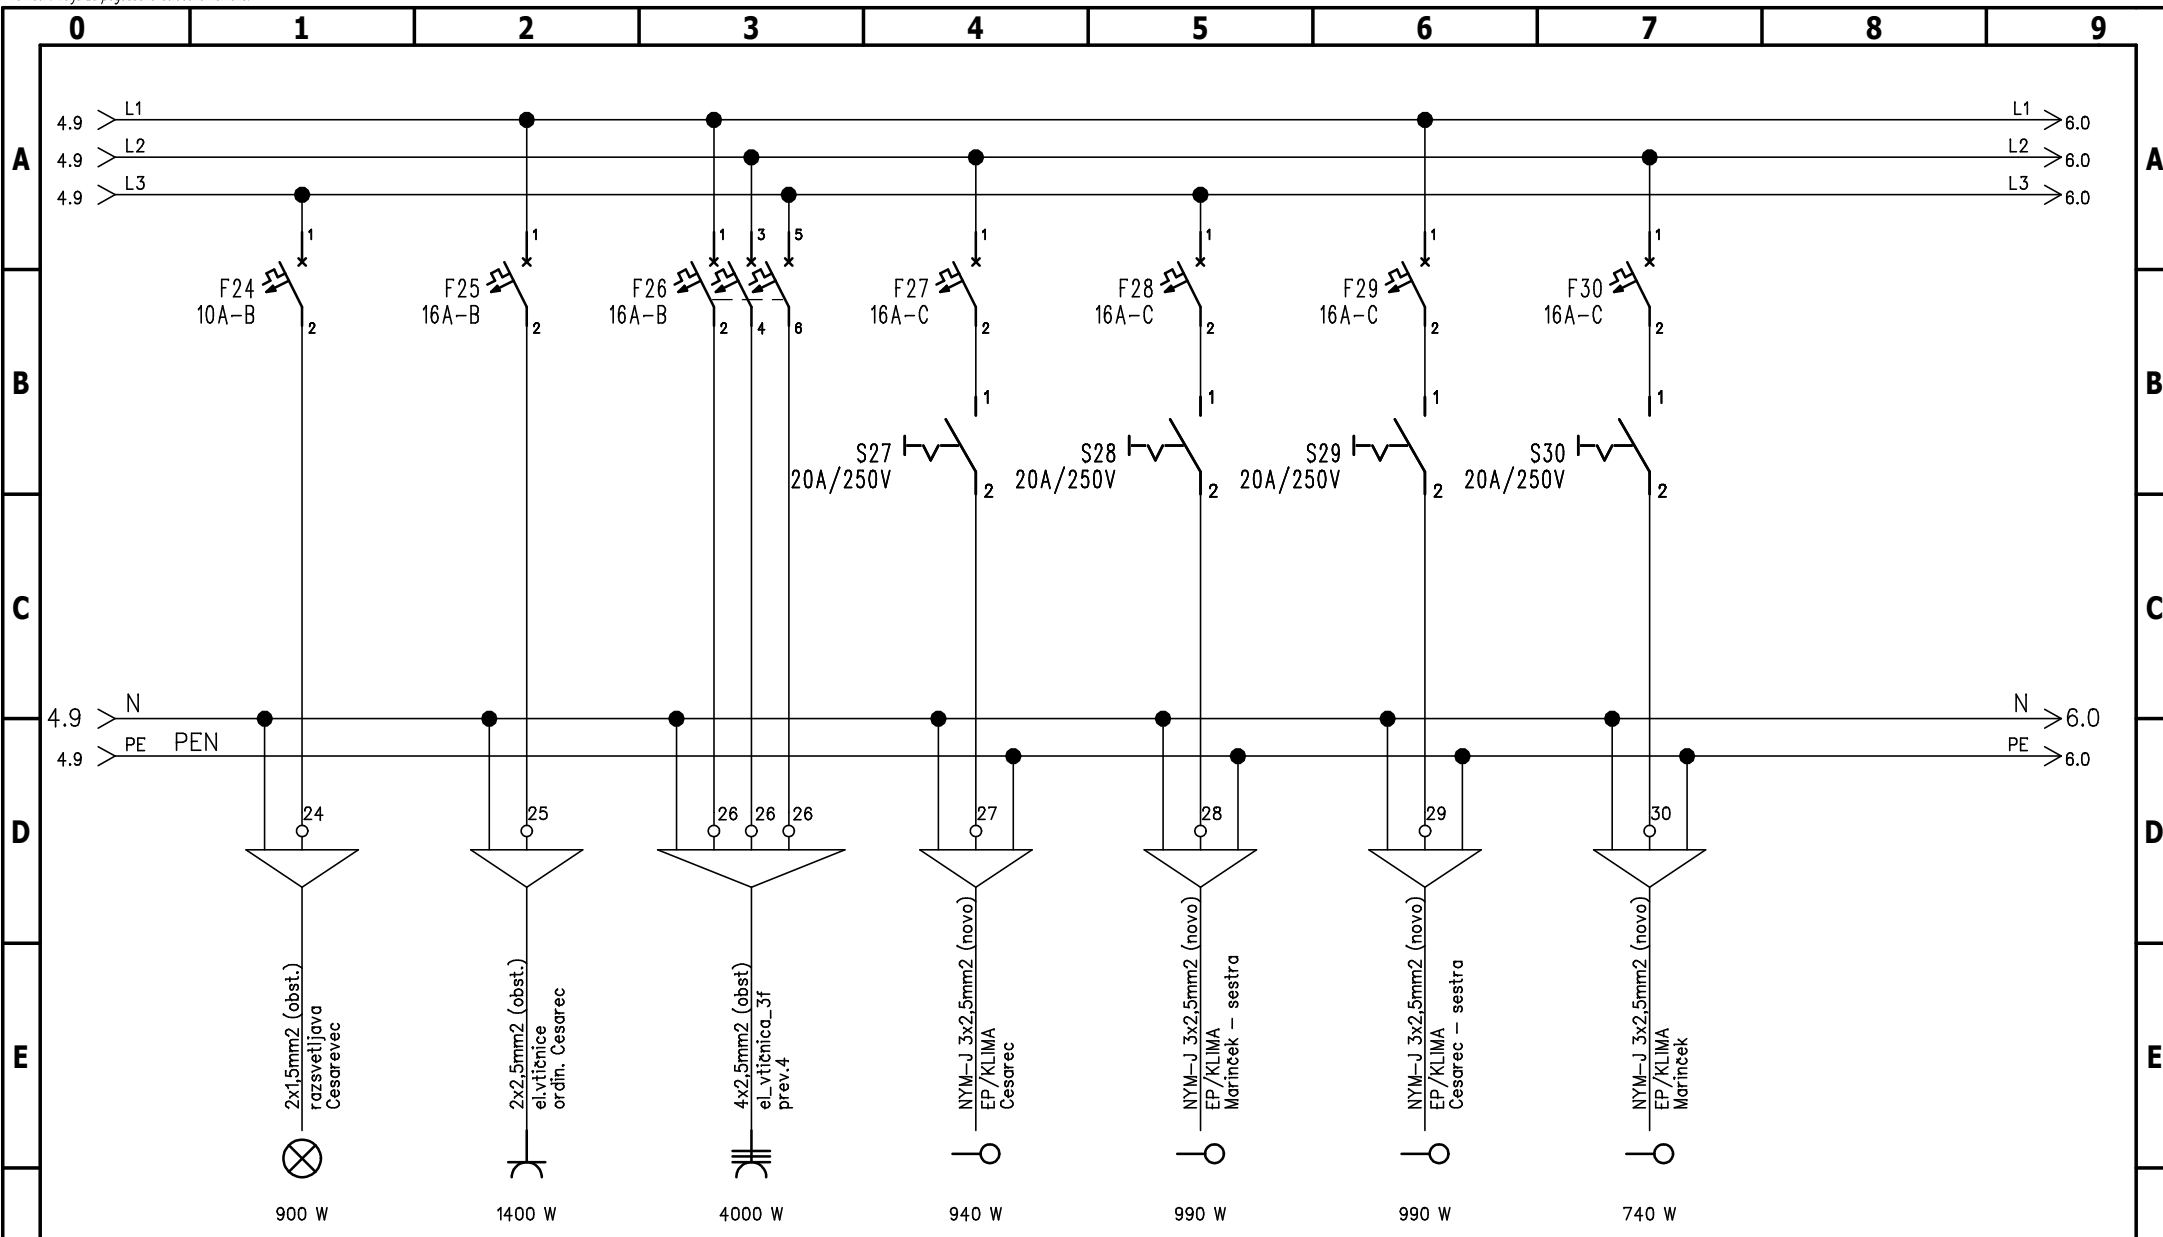


F	projektant:	 savaprojekt krško <small>družba za razvoj, projektiranje, inženjring inženjring d.d. cesta krških 21/ter. 55, 8270 Trnava, Slovenija</small>	investitor:	ZDRAVSTVENI DOM BREŽICE Černelčeva cesta 8, Brežice		objekt:	REKONSTRUKCIJA EL. RAZDELILNIH OMARIC IN GLAVNEGA RAZVODNEGA OMREŽJA			vrsta risbe:	HEMA ELEKTRIČNEGA RAZDELILCA R3													
	OP/OPDN:		mag. Vinko Volčanjk, u.d.i.e.	IZS E-0746	vrsta/del. načrta:	4	st. načrta:	SPK-4	datum:	november 2010	merilo:	/	številka projekta:	1 0 2 7 3 - 0 0	vrsta projekta:	- P Z I	vrsta načrta:	- 4 -	st. risbe:	- 1 0 7	st. lista:	5	st. listov:	9


Ta načrt velja za pogodbeno določene namene.

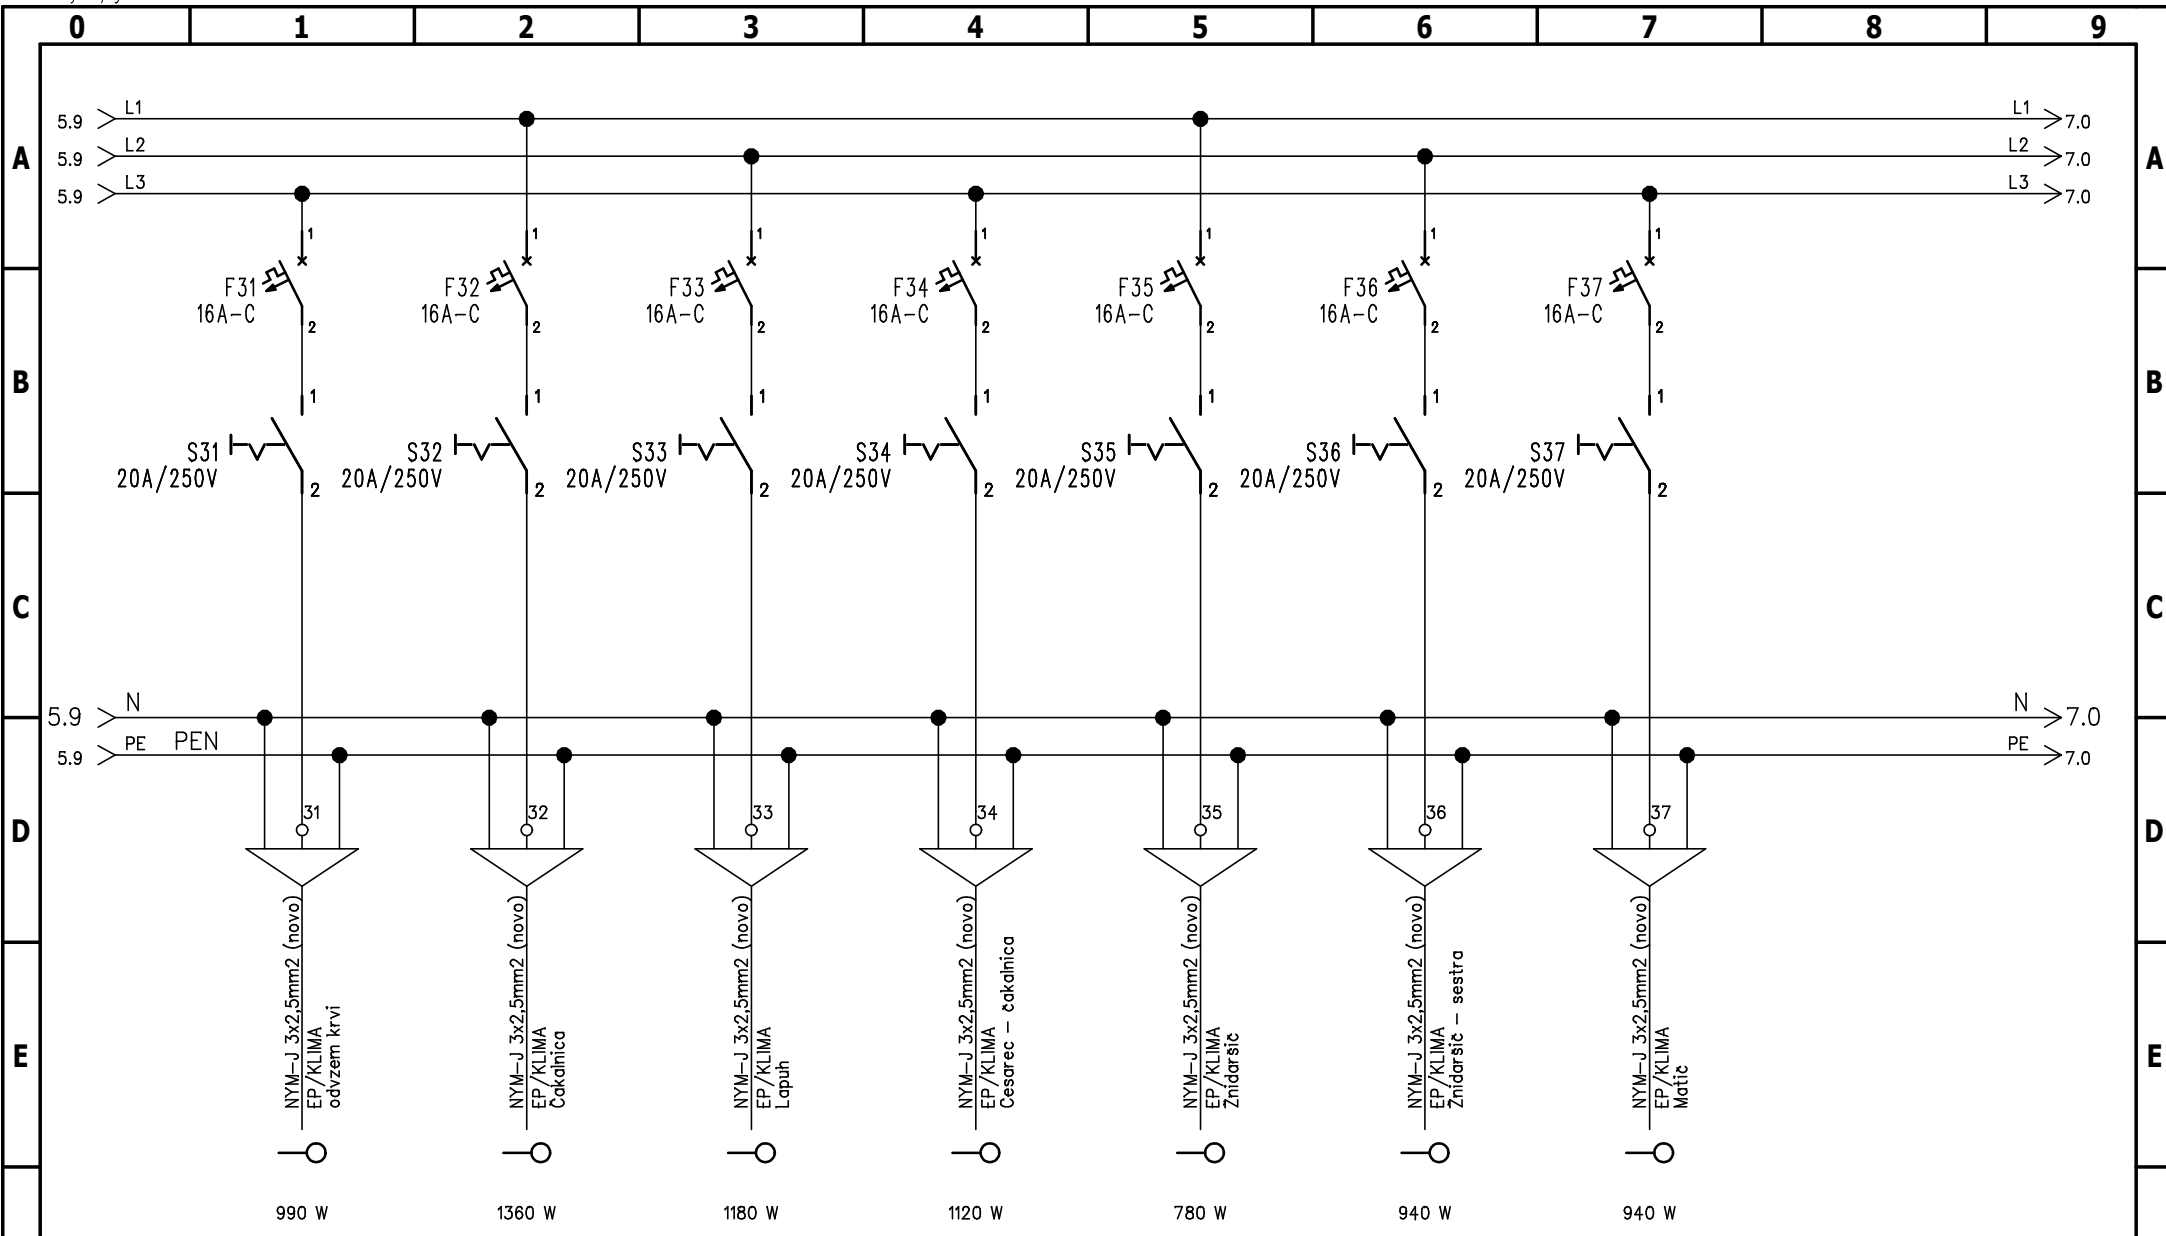


F	projektant:	investitor: ZDRAVSTVENI DOM BREŽICE Černelčeva cesta 8, Brežice			objekt: REKONSTRUKCIJA EL. RAZDELILNIH OMARIC IN GLAVNEGA RAZVODNEGA OMREŽJA			vrsta risbe: HEMA ELEKTRIČNEGA RAZDELILCA R3						
	OP/OPDN:	mag. Vinko Volčanjk, u.d.i.e.	IZS E-0746	vrsta/del načrta:	st. načrta:	datum:	merilo:	številka projekta:	vrsta projekta:	vrsta načrta:	st. risbe:	st. lista:	st. listov:	sprem.:
	SP:	Damjan Mežič, d.i.e.		4	SPK-4	november 2010	/	10273-00	-PZI	-4-	-107	6	9	0


Ta načrt velja za pogodbeno določene namene.

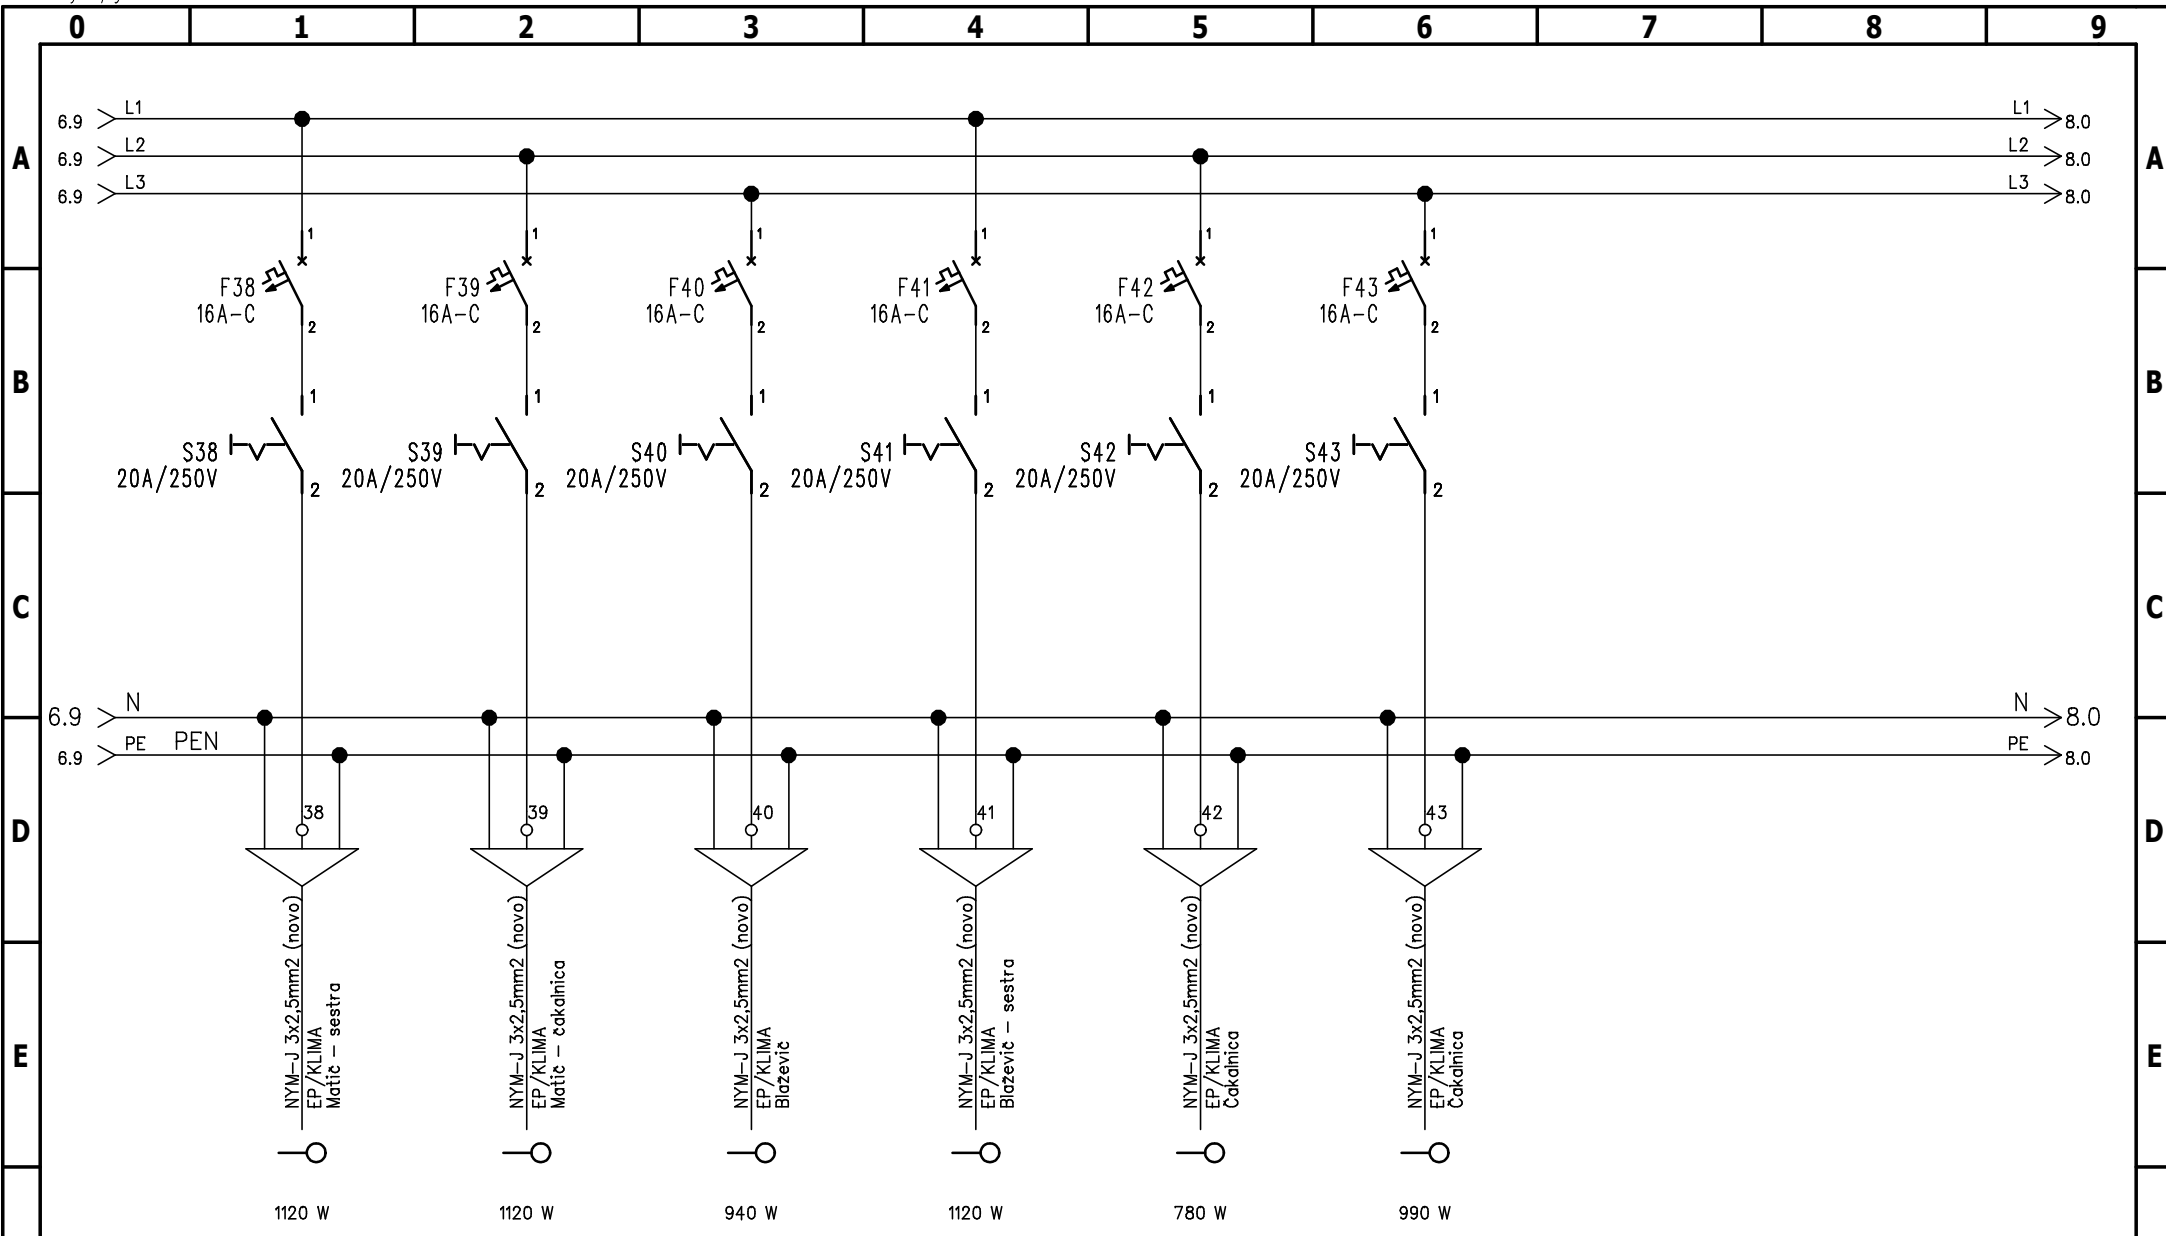


F	projektant:	investitor: ZDRAVSTVENI DOM BREŽICE Černelčeva cesta 8, Brežice	objekt: REKONSTRUKCIJA EL. RAZDELILNIH OMARIC IN GLAVNEGA RAZVODNEGA OMREŽJA			vrsta risbe: HEMA ELEKTRIČNEGA RAZDELILCA R3								
			OP/OPDN: mag. Vinko Volčanjk, u.d.i.e.	IZS E-0746	vrsta/del. načrta: 4	st. načrta: SPK-4	datum: november 2010	merilo: /	številka projekta: 10273-00	vrsta projekta: -PZI-	vrsta načrta: -4-	st. risbe: -107	st. lista: 7	st. listov: 9
0	1	2	3	4	5	6	7	8	9					

Ta načrt velja za pogodbeno določene namene.

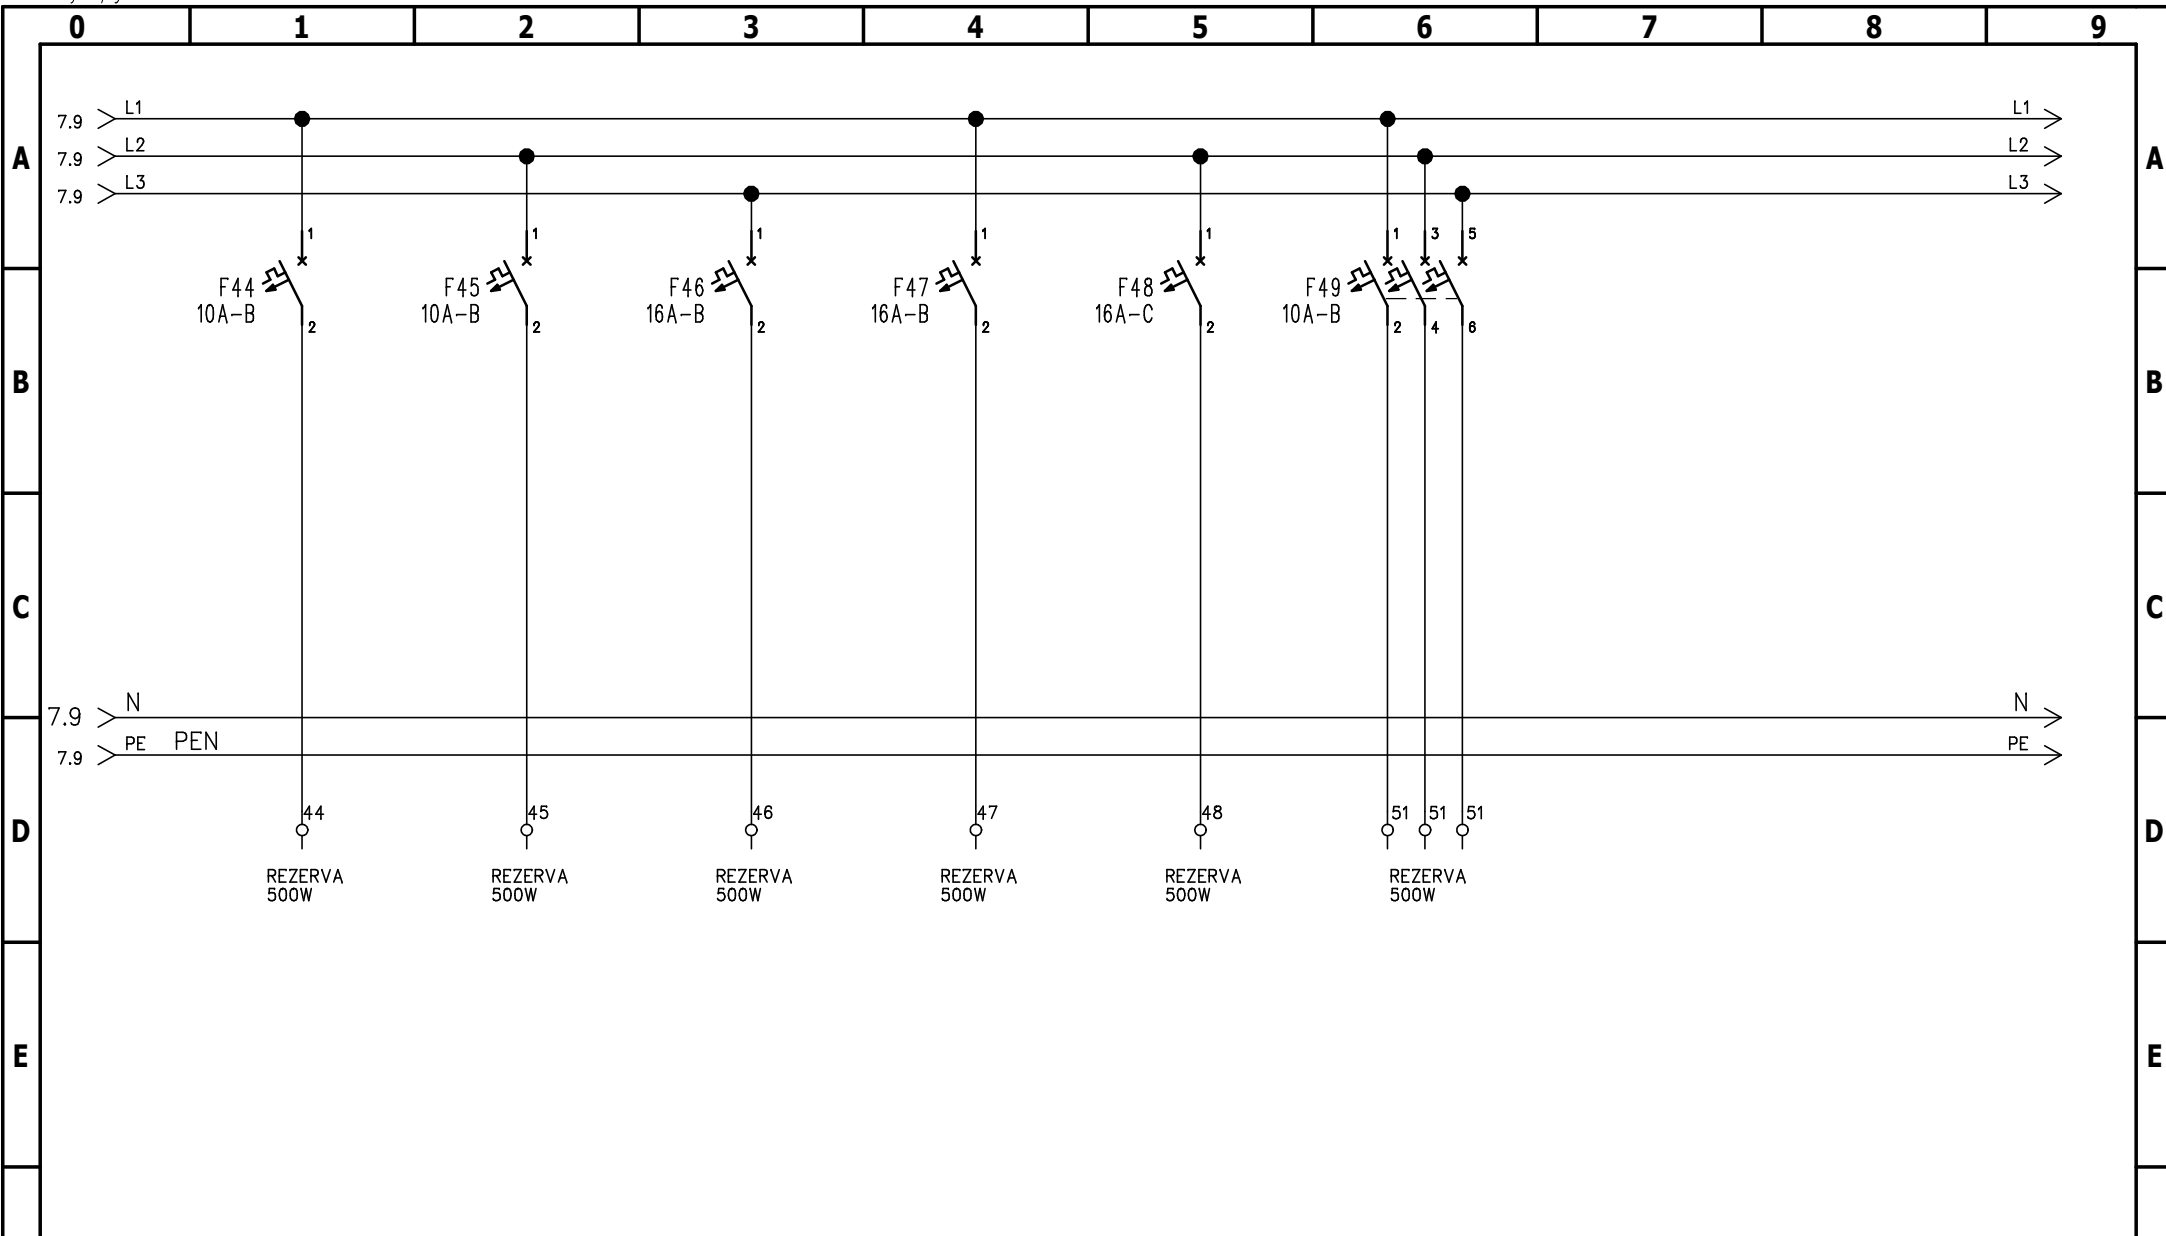

F	projektant:	investitor: ZDRAVSTVENI DOM BREŽICE Černelčeva cesta 8, Brežice		objekt: REKONSTRUKCIJA EL. RAZDELILNIH OMARIC IN GLAVNEGA RAZVODNEGA OMREŽJA			vrsta risbe: HEMA ELEKTRIČNEGA RAZDELILCA R3								
		OP/OPDN:	mag. Vinko Volčanjk, u.d.i.e.	IZS E-0746	vrsta/del. načrta:	st. načrta:	datum:	merilo:	številka projekta:	vrsta projekta:	vrsta načrta:	st. risbe:	st. lista:	st. listov:	sprem.:
	<small>država za varnost, projektiranje, konsalting, inženiring d.d. cesta krških zrljev 55, 8270 krško, slovenija</small>	SP:	Damjan Mežič, d.i.e.	.	4	SPK-4	november 2010	/	1 0 2 7 3 - 0 0	- P Z I	- 4 -	- 1 0 7	8	9	0

Ta načrt velja za pogodbeno določene namene.

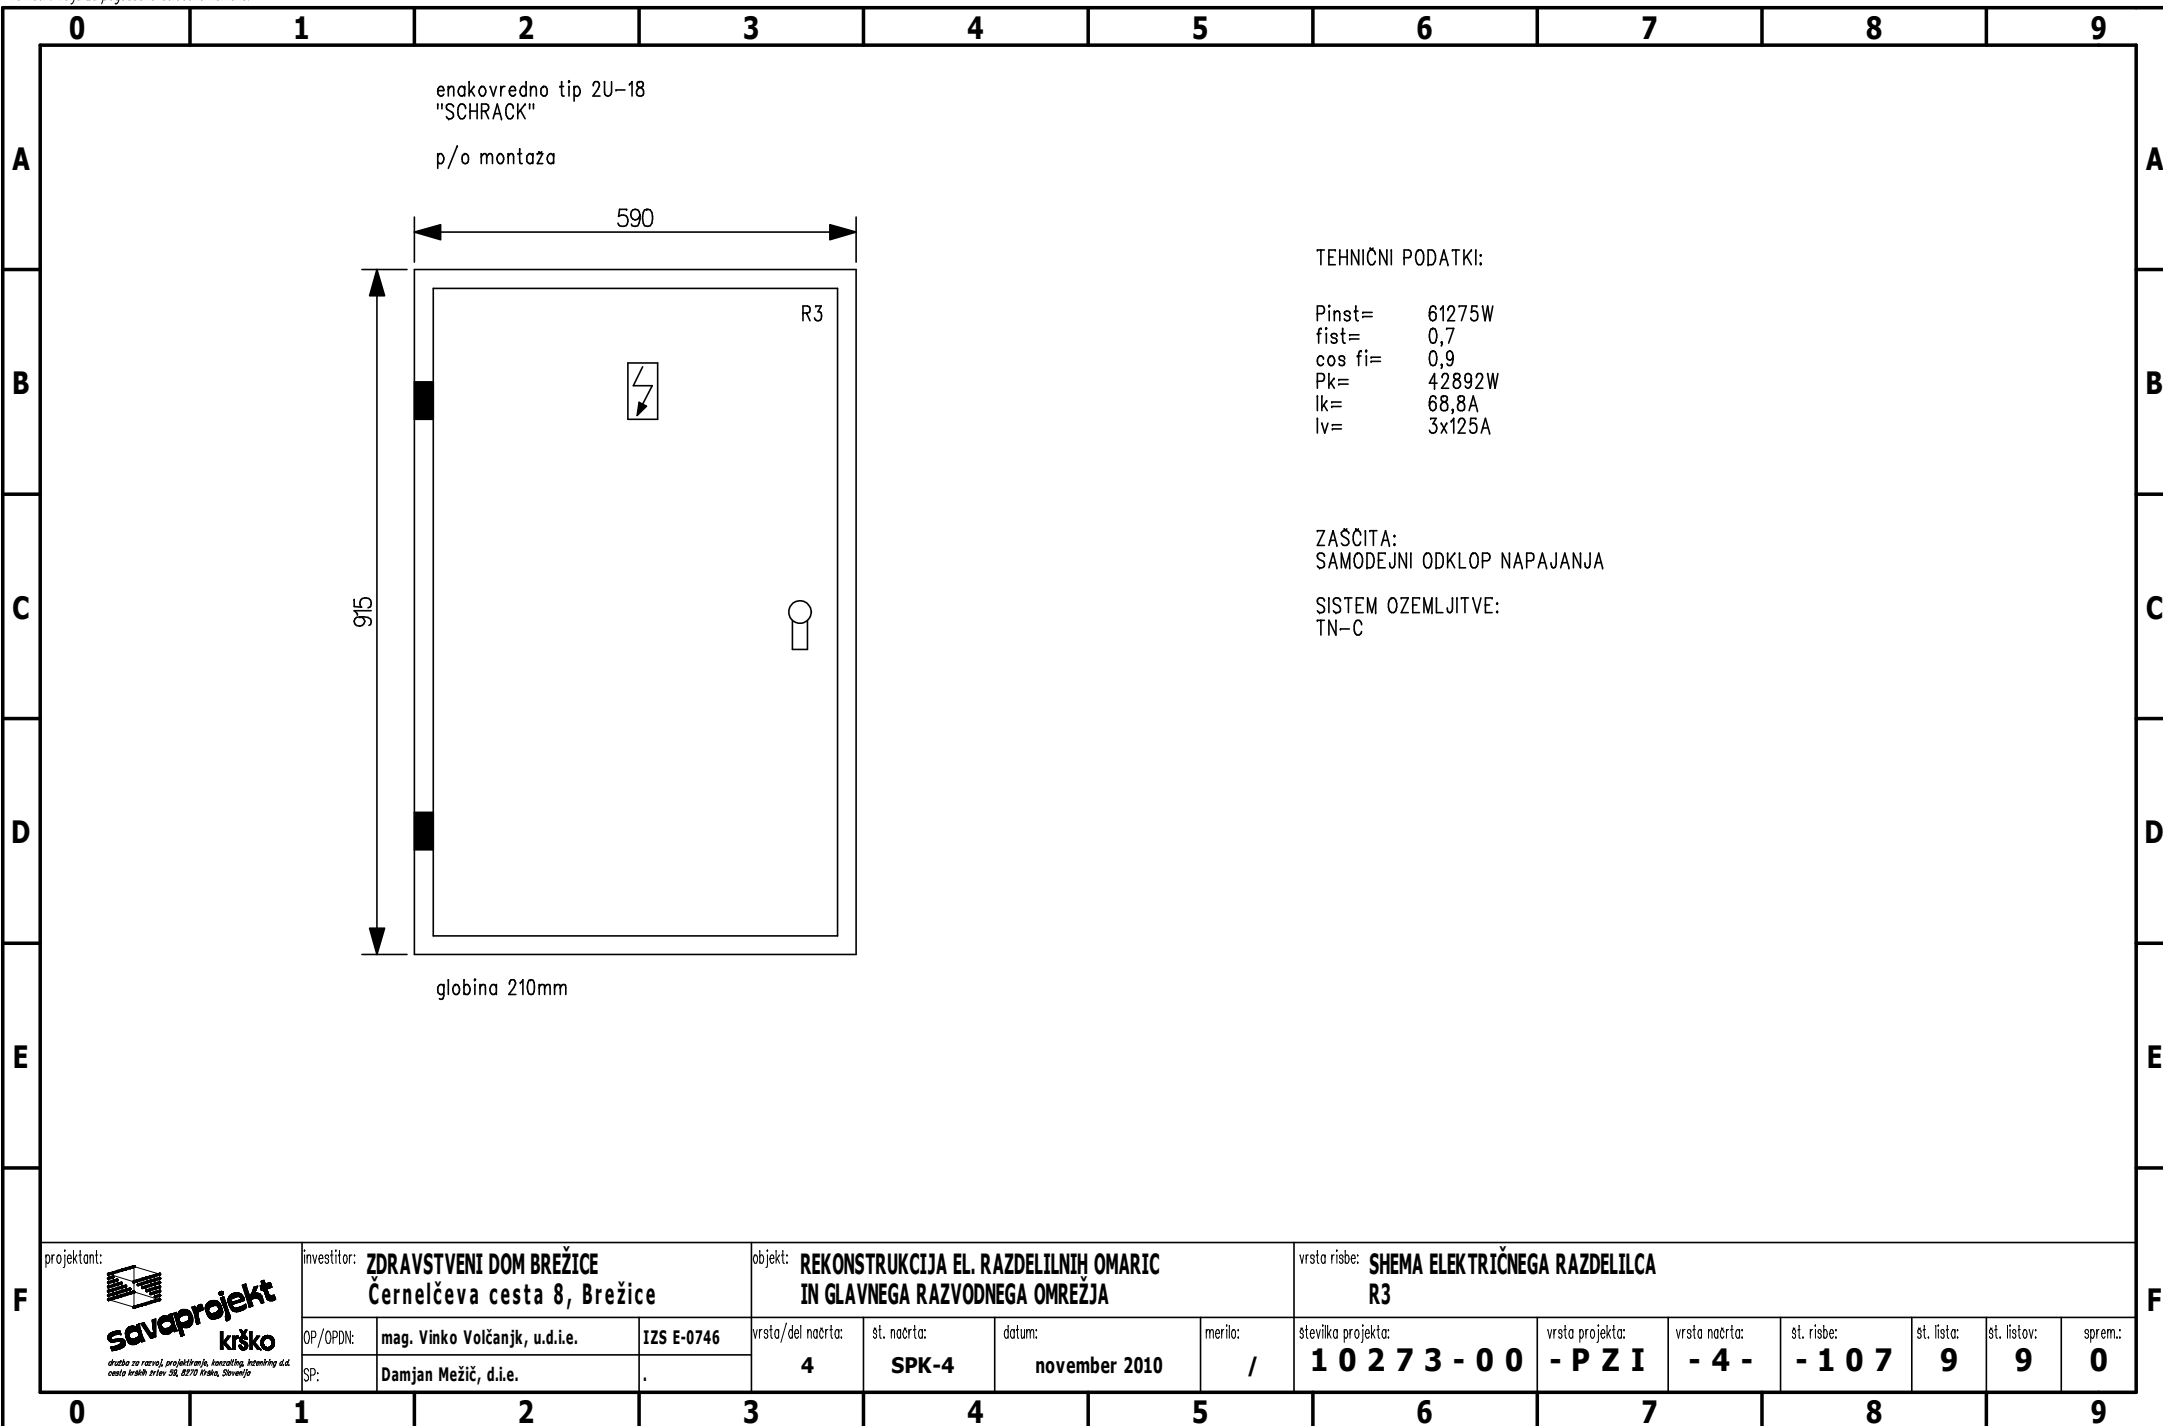

TEHNIČNI PODATKI:

Pinst= 61275W
 fist= 0,7
 cos fi= 0,9
 Pk= 42892W
 lk= 68,8A
 lv= 3x125A

ZAŠČITA:
 SAMODEJNI ODKLOP NAPAJANJA

SISTEM OZEMLJITVE:
 TN-C